



ՀԱՐԿԻ ՀԱՏԱԿԱԳԻԾ /12.90 միջի վրա/ Մ 1:200  
ՀԱՆԵՆՏՐՈՒԹՅԱՆ ԶՈՓԱՂՈՒԹՅՈՒՆ

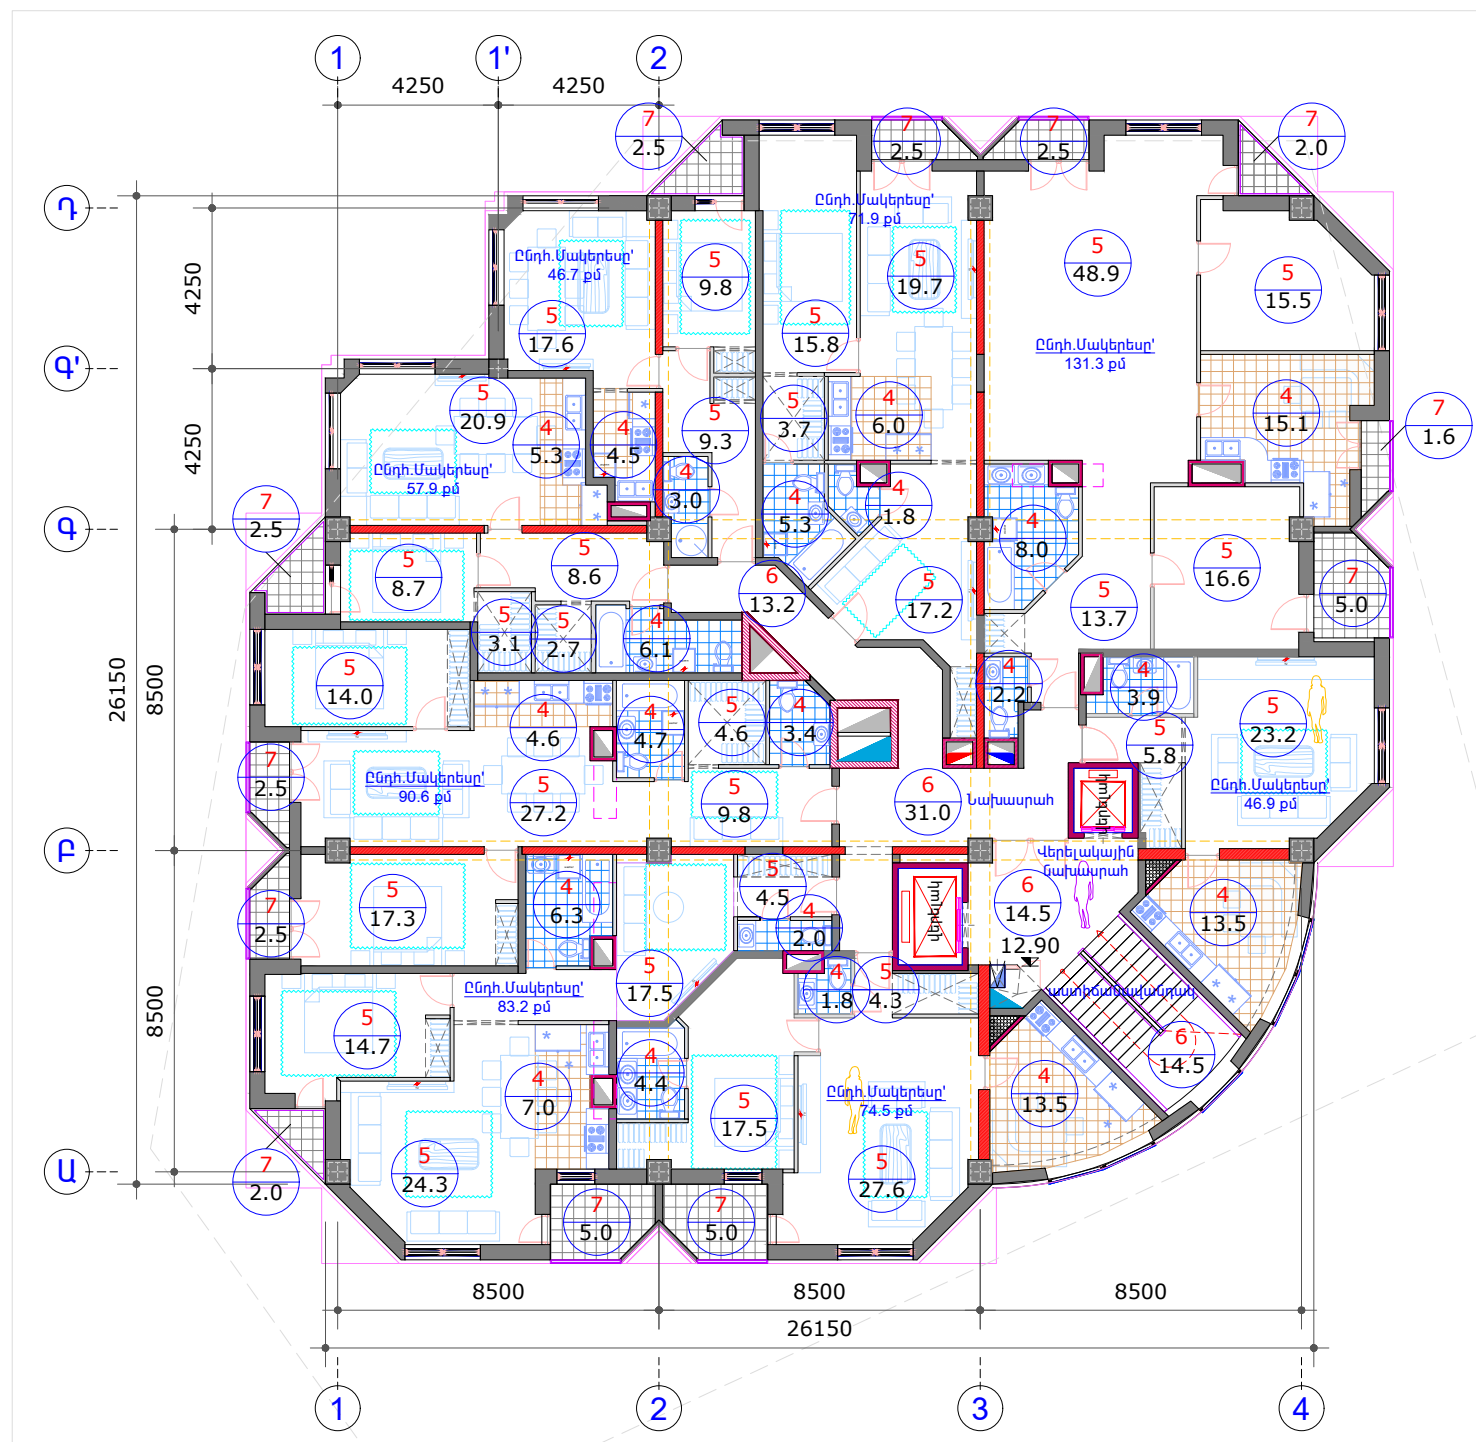


ՀԱՐԿԻ ՀԱՏԱԿԱԳԻԾ /12.90 միջի վրա/ Մ 1:200  
Կահավորում - Ներքին հարդարում

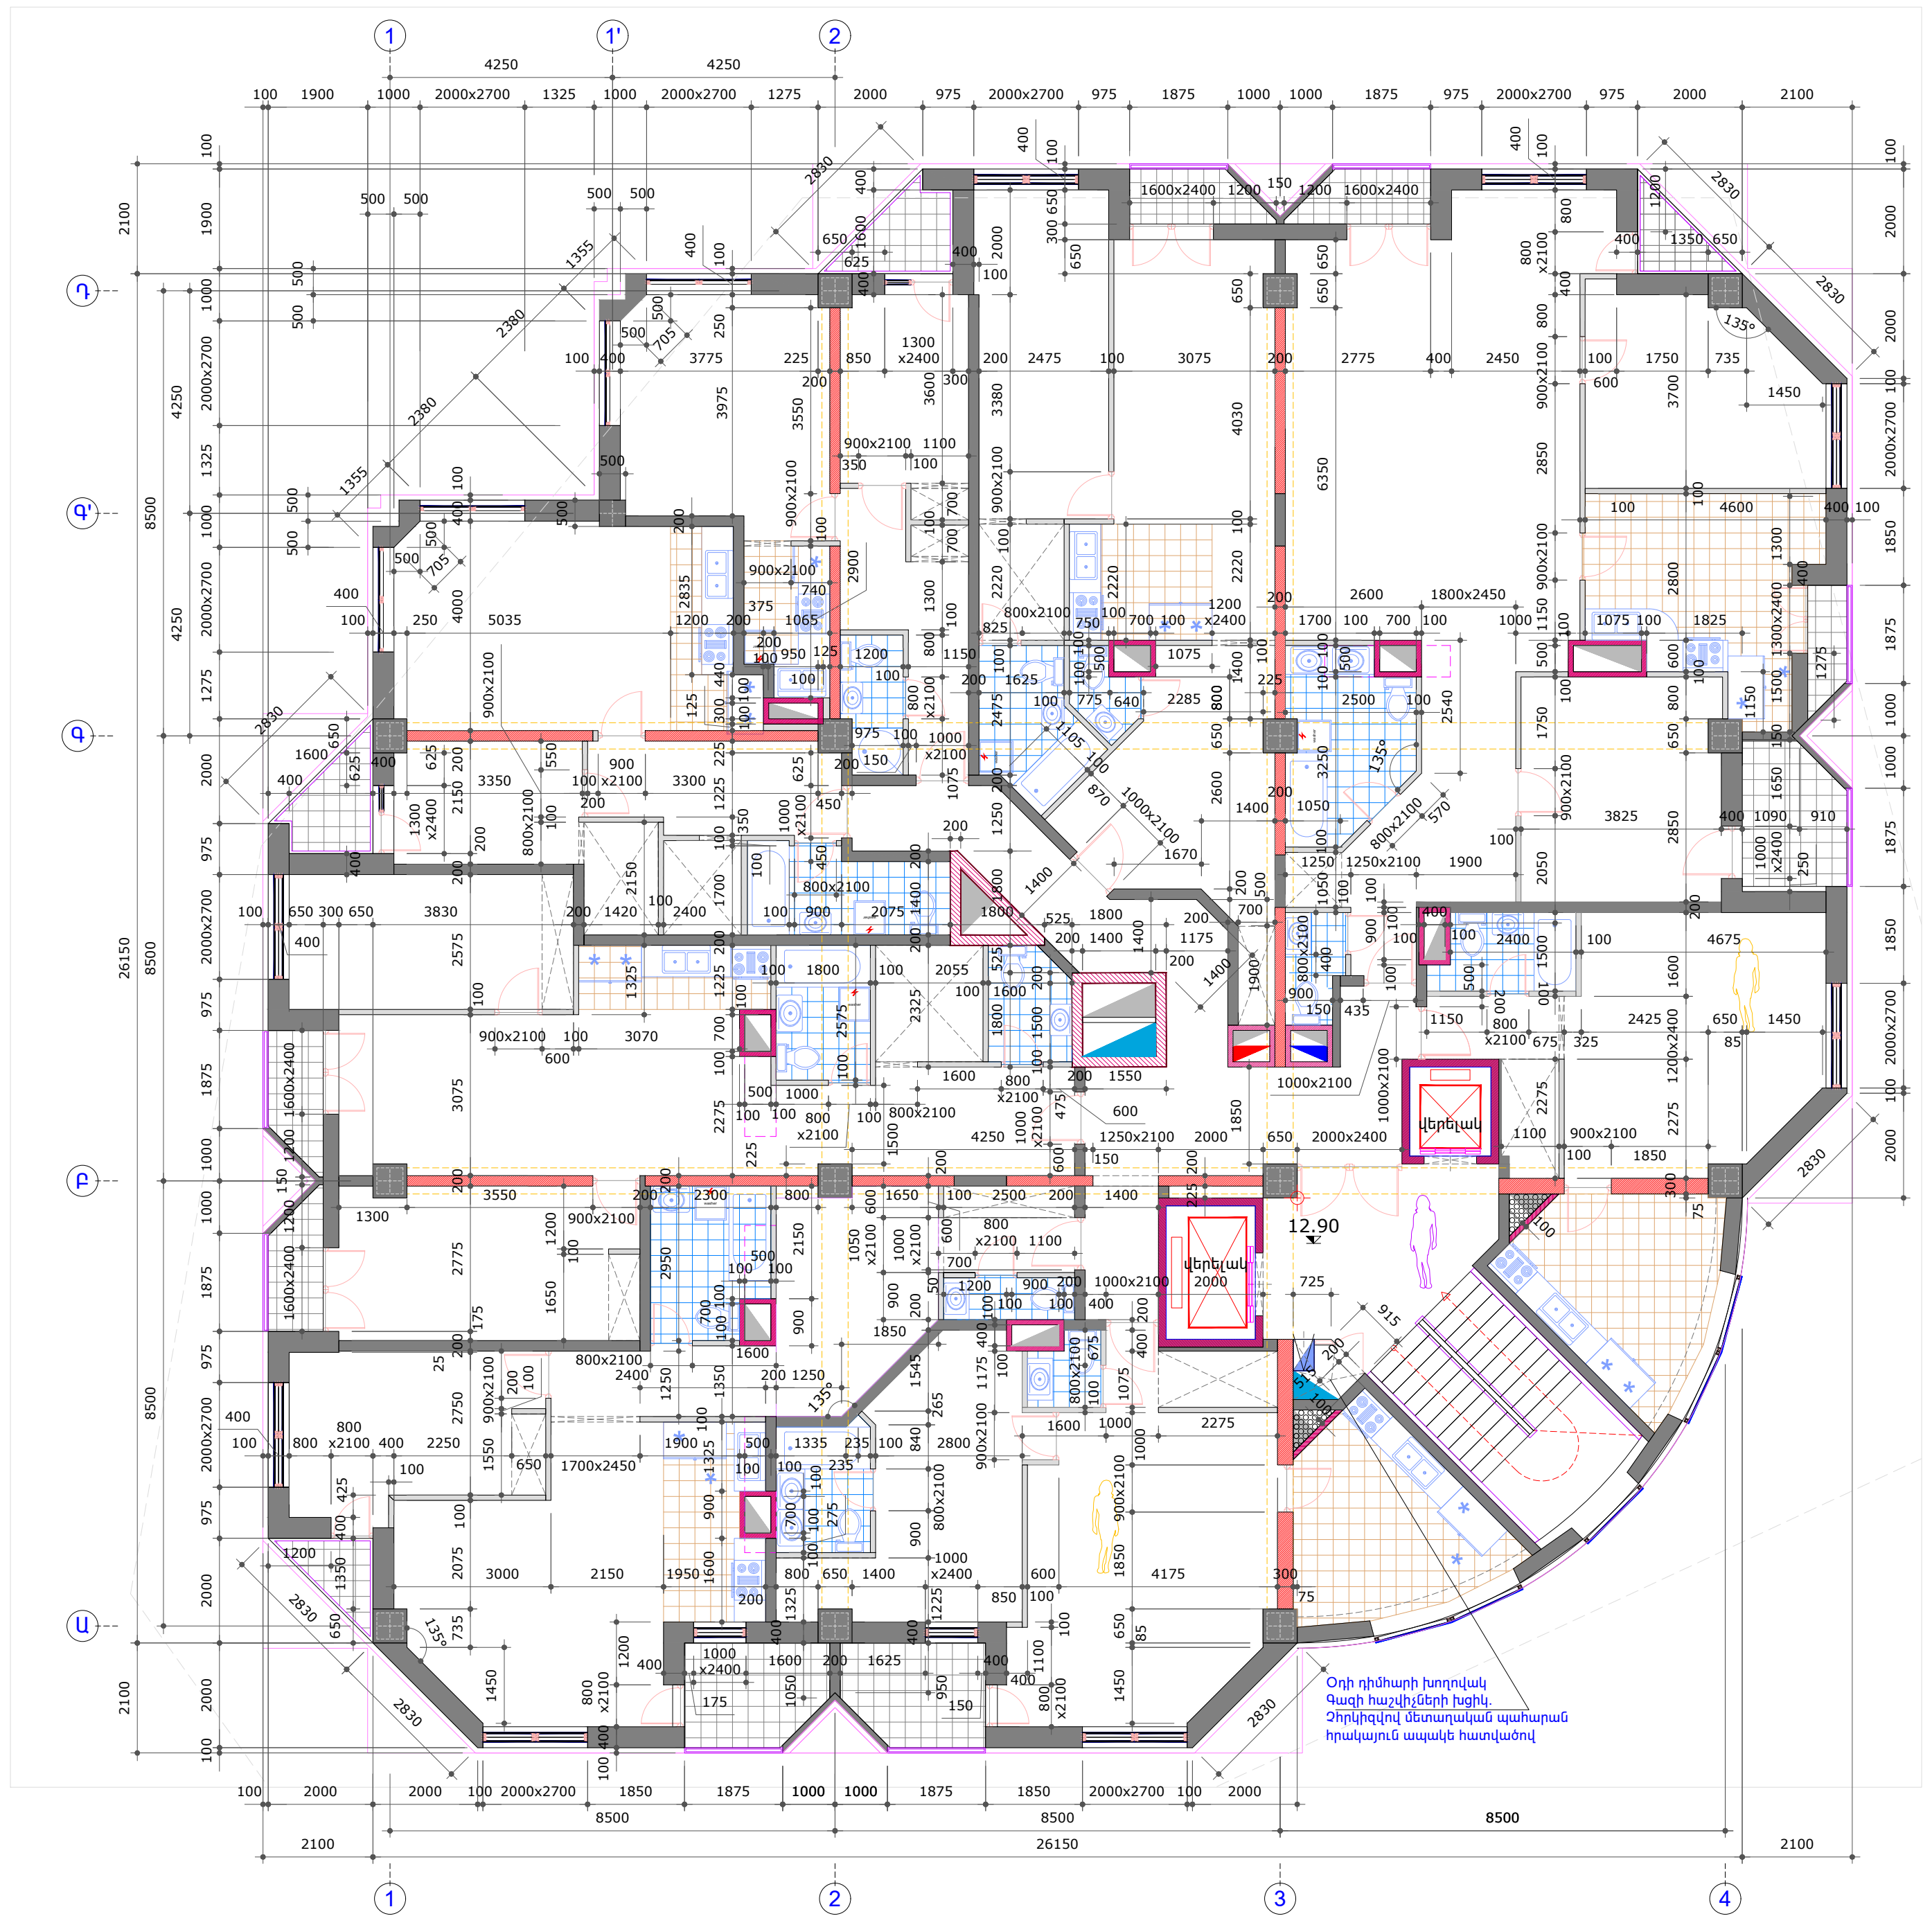


ՀԱՐԿԻ ՀԱՏԱԿԱԳԻԾ /12.90 միջի վրա/ Մ 1:100  
(5-րդ /3-րդ բնակելի/ հարկ)  
Տարբերակ 2


ԲԱՐՁՐԱԳՐԱԿ ԲՆԱԿԵԼԻ ՇԵՆՔԻ ՆԱԽԱԳԻԾ			
Զարեցի փողոց 70/8 հասցեով			
ՆԳԾ	Ա.Մանասյան	Գնորդ	Պատվեր՝ ԱՊՍ - ԲՀԲԸ - 202
Ճարտարագիտ.	Ա.Ստեփանյան	Վճարող	Պատվերատու՝ «ԿՆՍՏԱՆՍ ԲՆԱԿ» ՓԲԸ
		Տարածություն	ՄՍ-ՆՓ5 6 - 9 19
		ՀԱՏԱԿԱԳԻԾ 12.90 միջի վրա. Համեմատ. չափագրություն Մ 1:200 Հարդարում-Կահավորում Մ 1:200 Հատակագիծ Մ 1:100	«ԱՐԿԱԴ» ԿՐԵՏՏԻՎ ՍՊԸ Պետ. Լիցենզիա 11376 01.11.2019

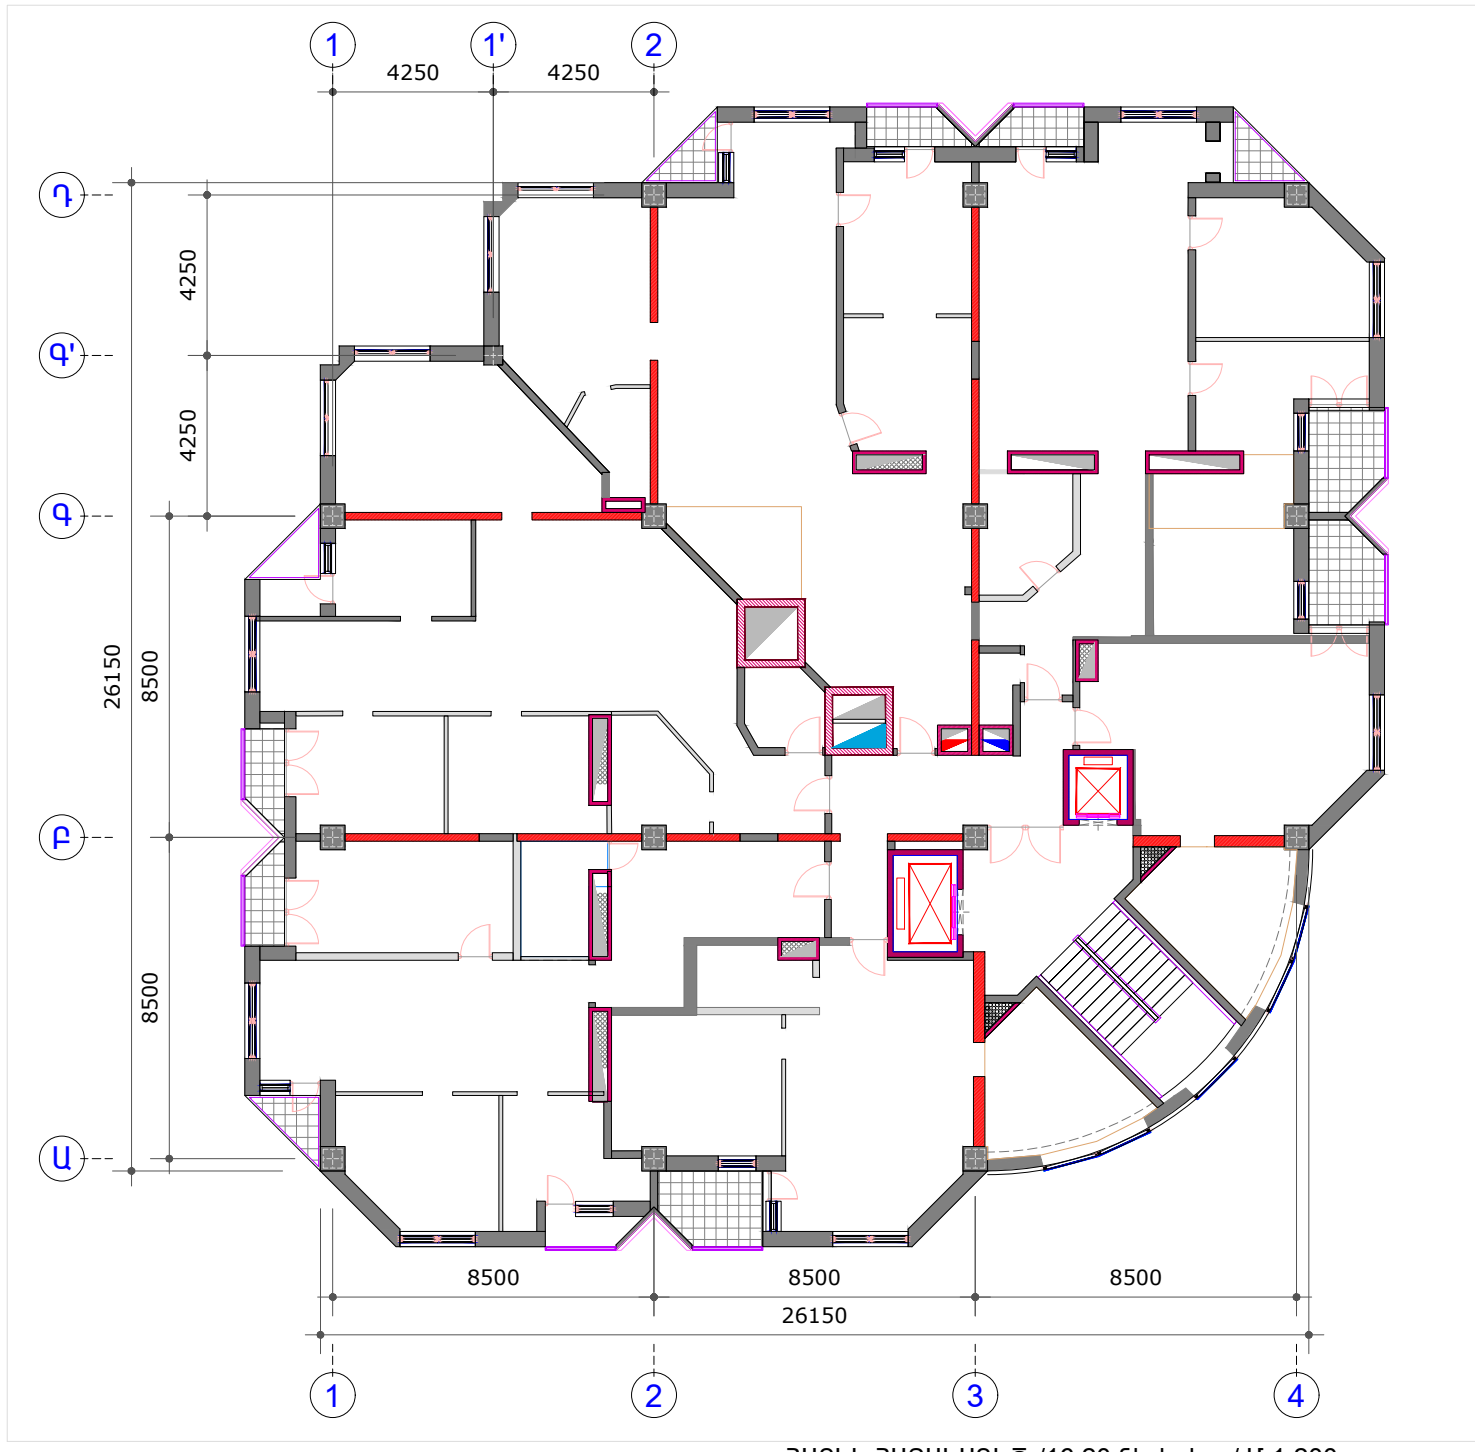

ՀԱՐԿԻ ՀԱՏԱԿԱԳԻԾ /16.20 միջի վրա/ Մ 1:200  
ՀԱՆԵՄՈՒԹՅԱՆ ԶՈՒՄԱԳՈՒԹՅՈՒՆ

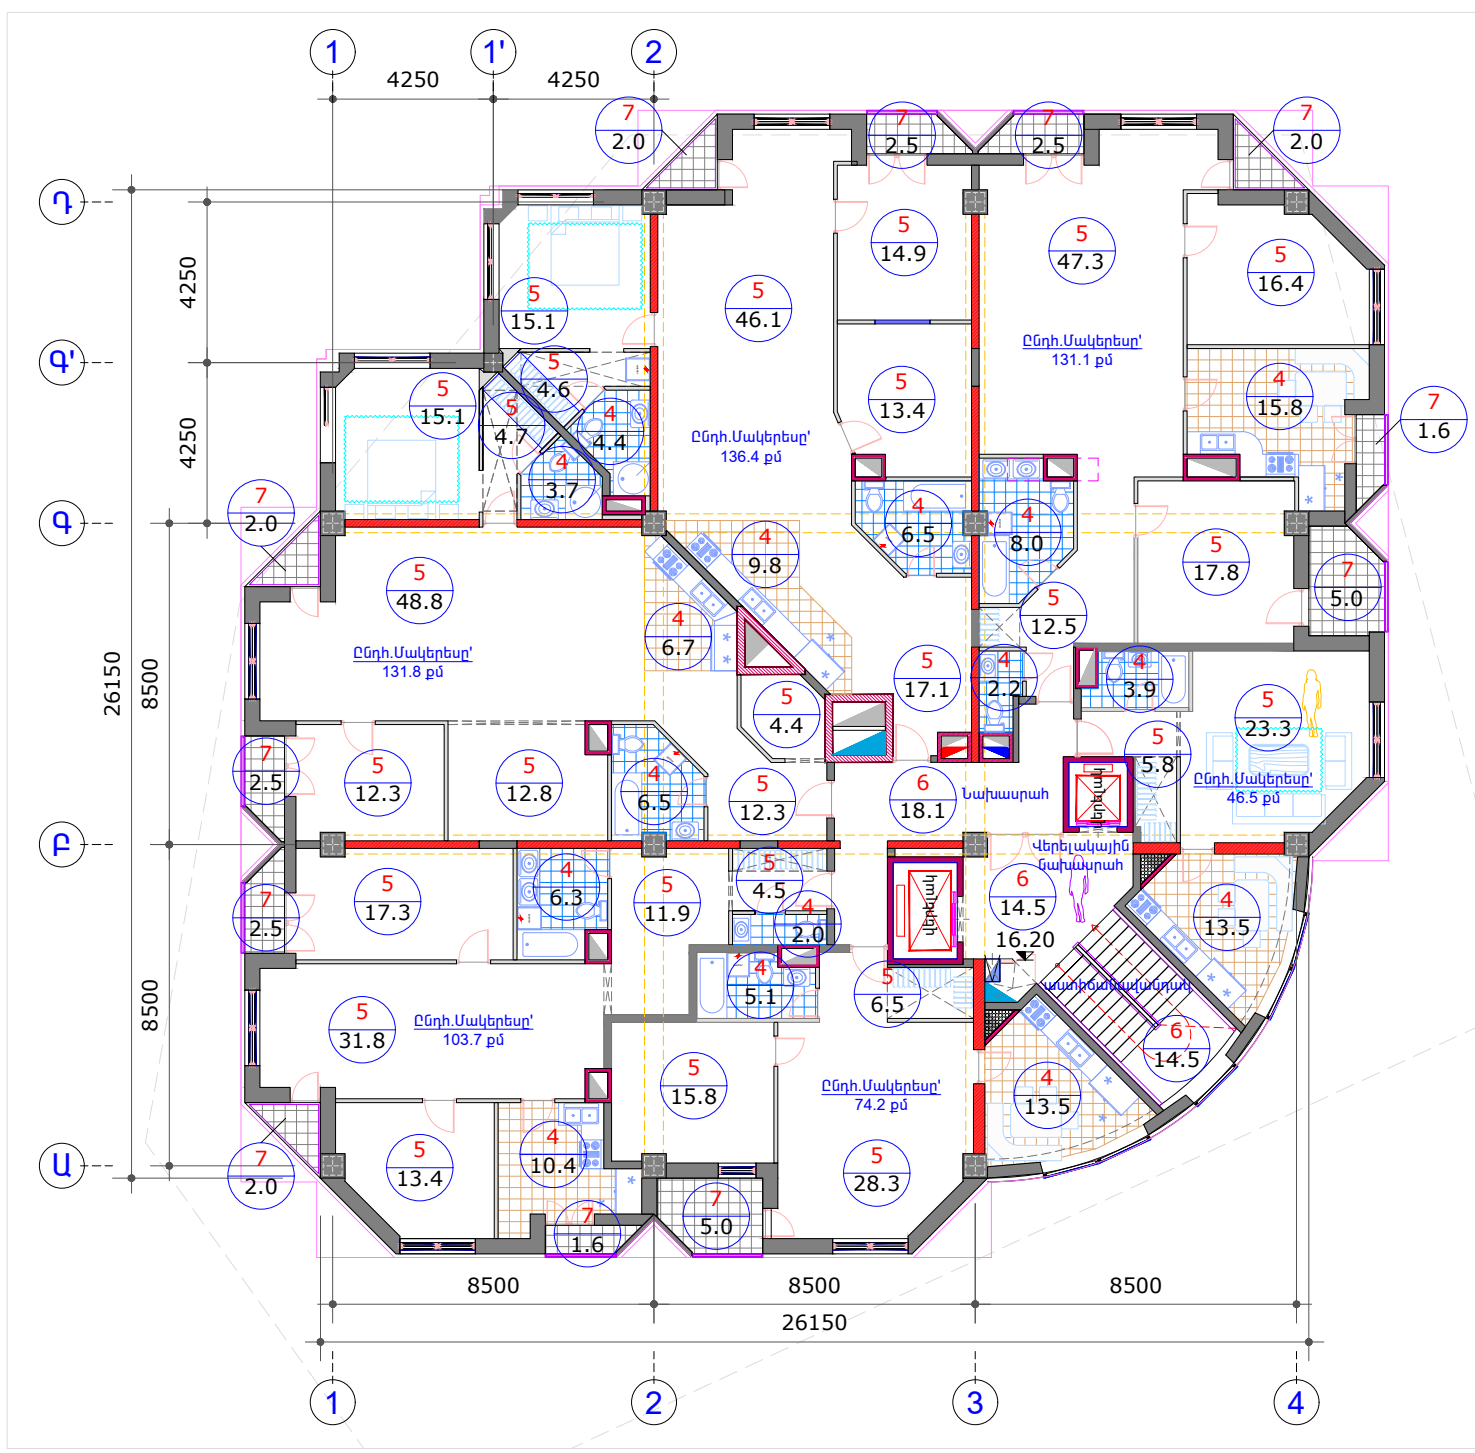


ՀԱՐԿԻ ՀԱՏԱԿԱԳԻԾ /16.20 միջի վրա/ Մ 1:200  
Կահավորում - Ներքին հարդարում

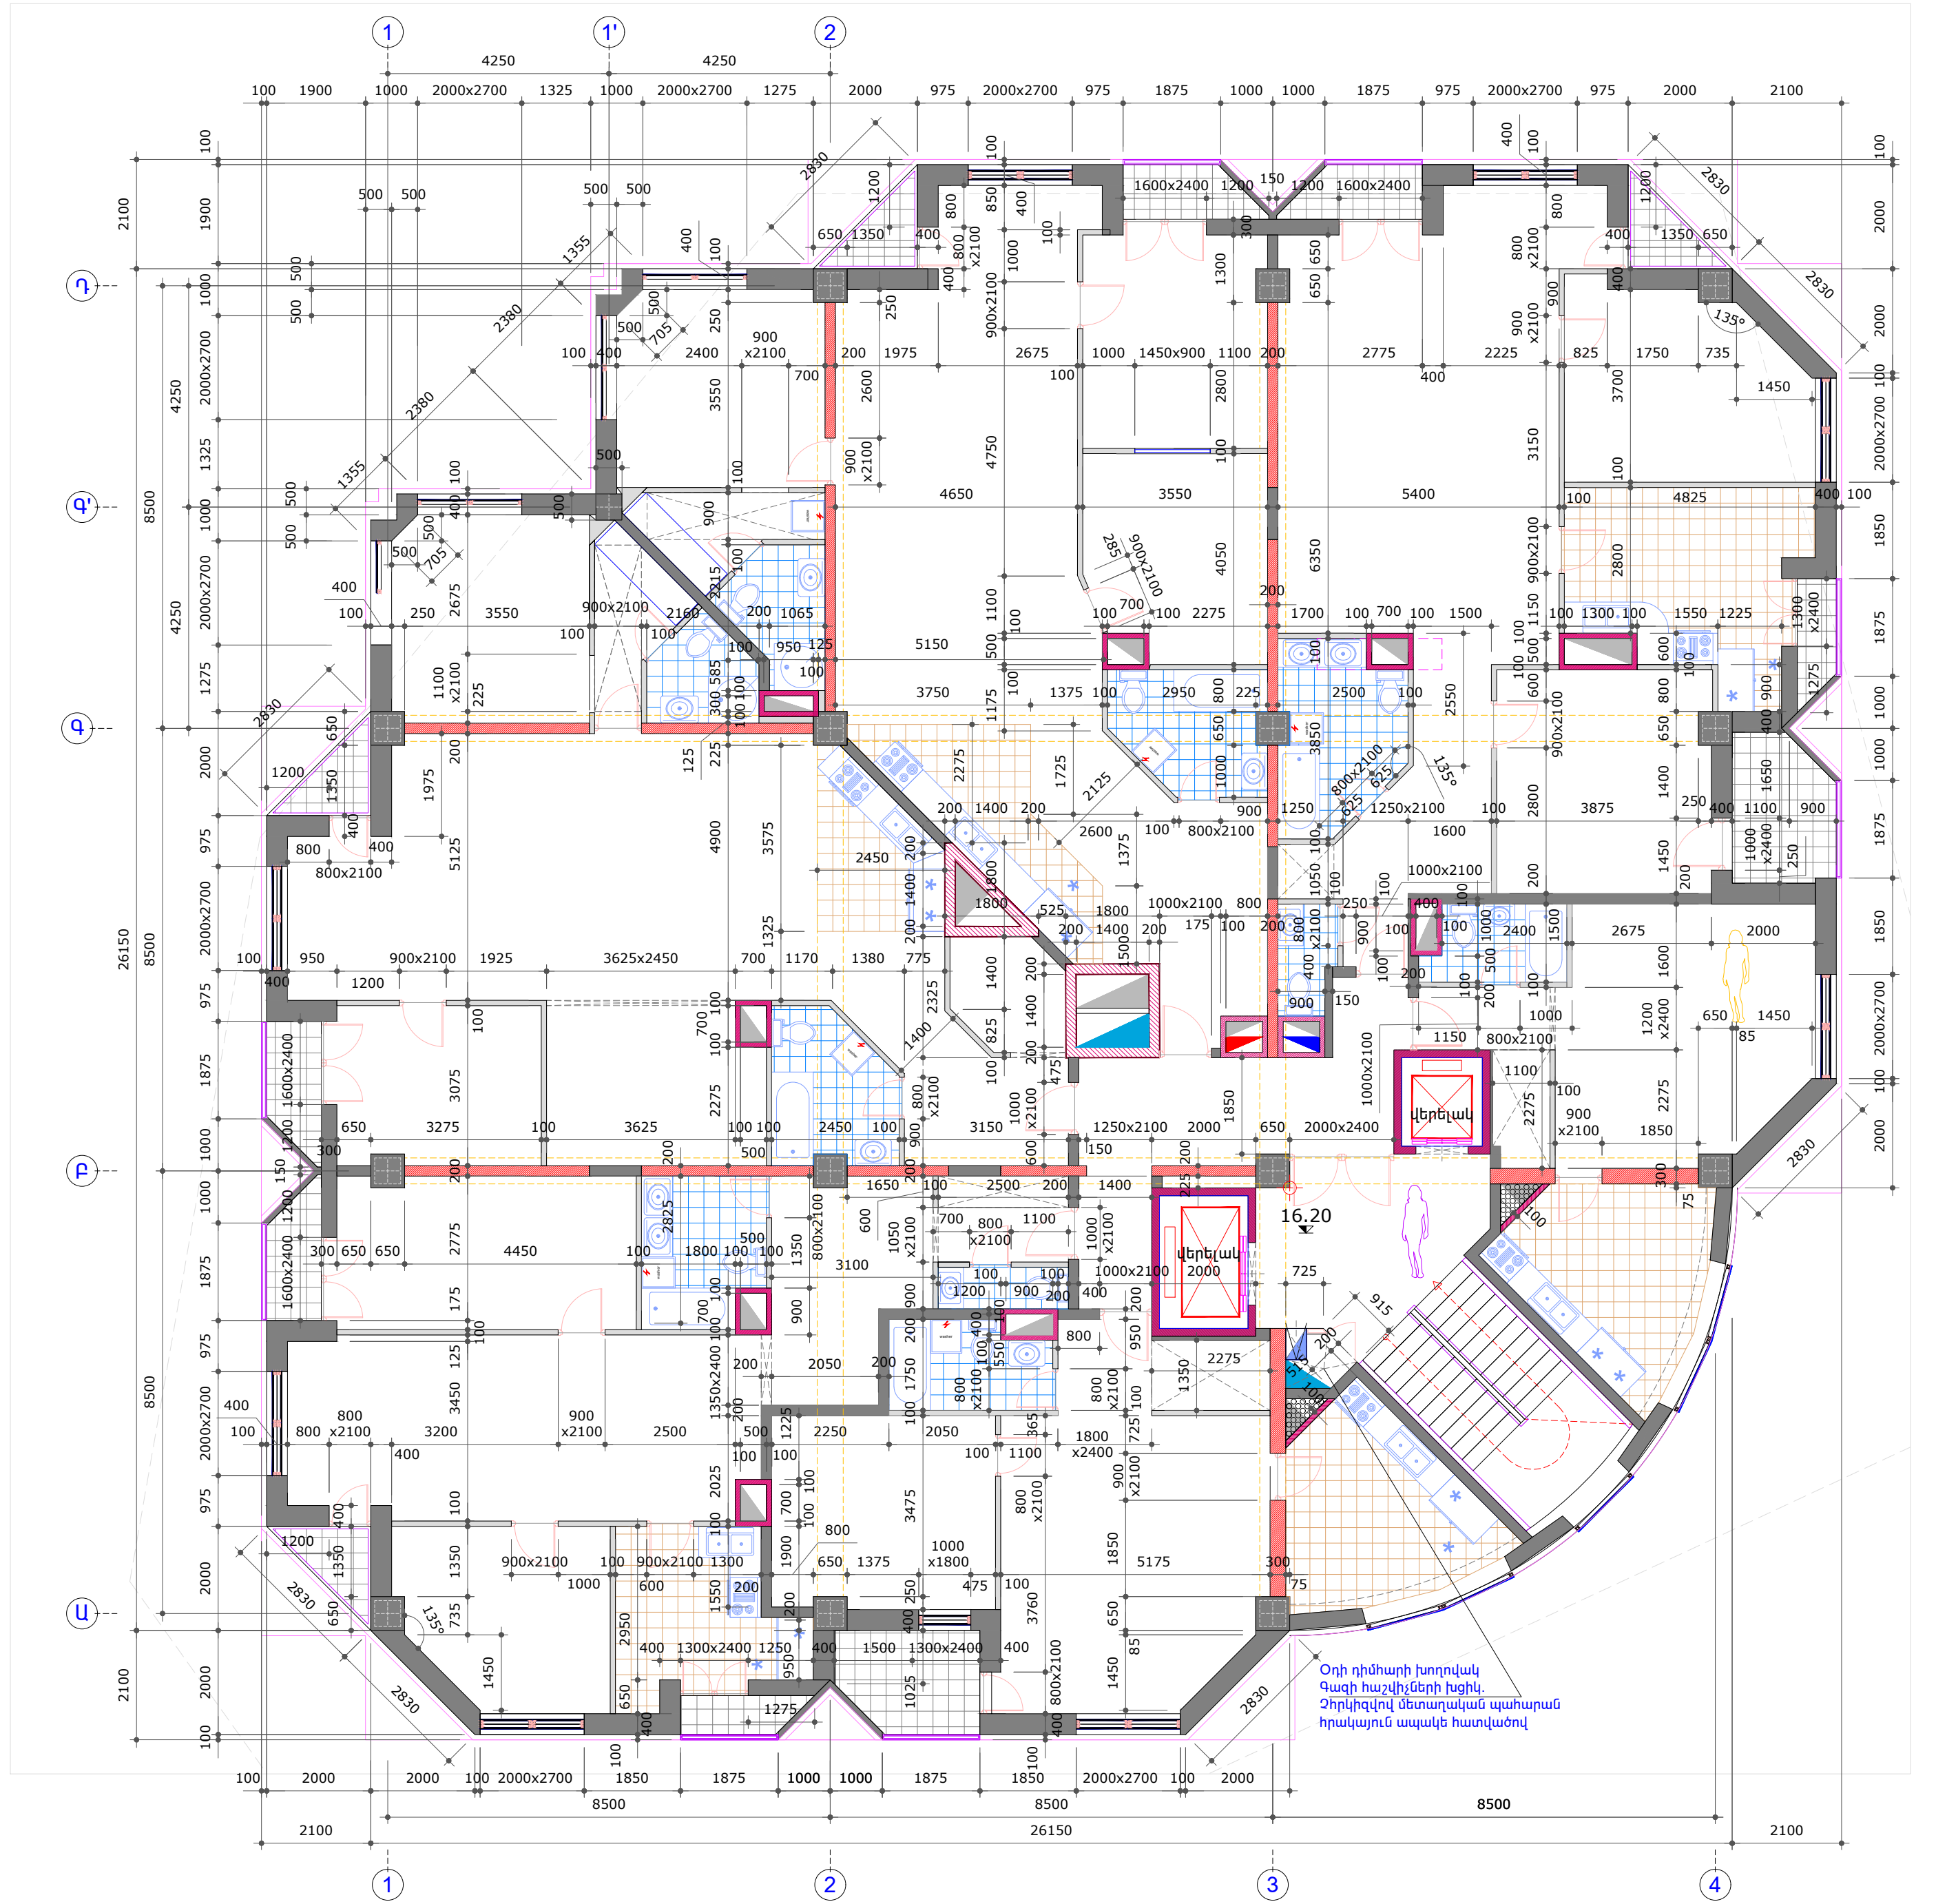


ՀԱՐԿԻ ՀԱՏԱԿԱԳԻԾ /16.20 միջի վրա/ Մ 1:100  
(6-րդ /4-րդ բնակելի/ հարկ)


ՀԱՐԶՐԱԳՐԿ ԲՆԱԿԵԼԻ ՇԵՆՔԻ ՆԱԽԱԳԻԾ			Պատվեր՝ ԱՊՍ - ԲՀԲԸ - 202		
Չարենցի փողոց 70/8 հասցեով			Պատվիրատու՝ «ԿՈՆՍԵՐՆ ԲՆԱԿ» ՓԲԸ		
ՆԳԹ	Ա.Մանասյան	Գնորդ	Փուլ	Թերթ	Թերթեր
Ճարտարապետ	Ա.Ստեփանյան	Գնորդ	ԱՆ-ՆՓ5	Գ - 10	19
		ՀԱՏԱԿԱԳԻԾ 16.20 միջի վրա. Համեմատ. չափագրություն Մ 1:200 Հարդարում-կահավորում Մ 1:200 Հատակագիծ Մ 1:100			«ԱՐԿԱԴ ԿՐԵՏԻՎ» ՍՊԸ Պետ. Լիցենզիա 11376 07.12.2019

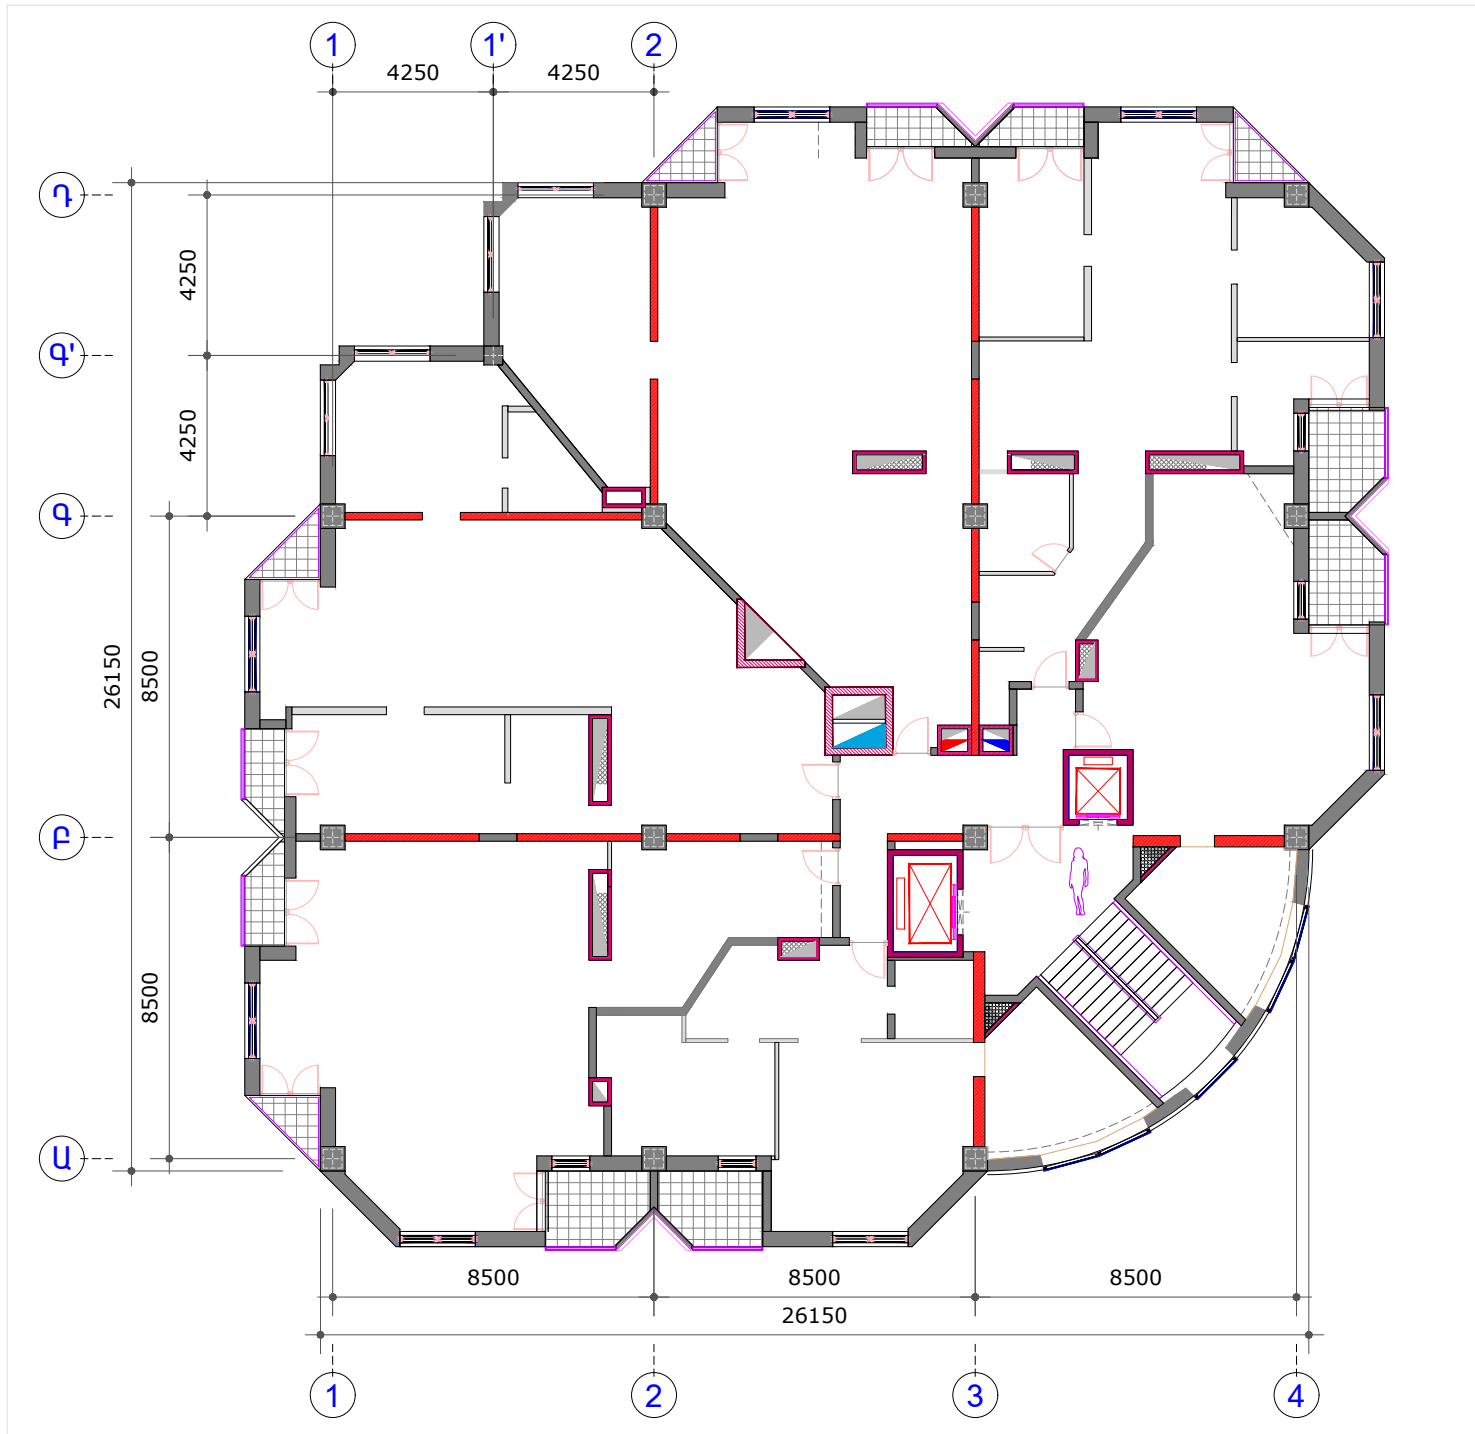

ՀԱՐԿԻ ՀԱՏԱԿԱԳԻԾ /19.50 միջի վրա/ Մ 1:200  
ՀԱՆԵՄՈՒԹՅԱՆ ԶՈՓԱԳՈՒԹՅՈՒՆ

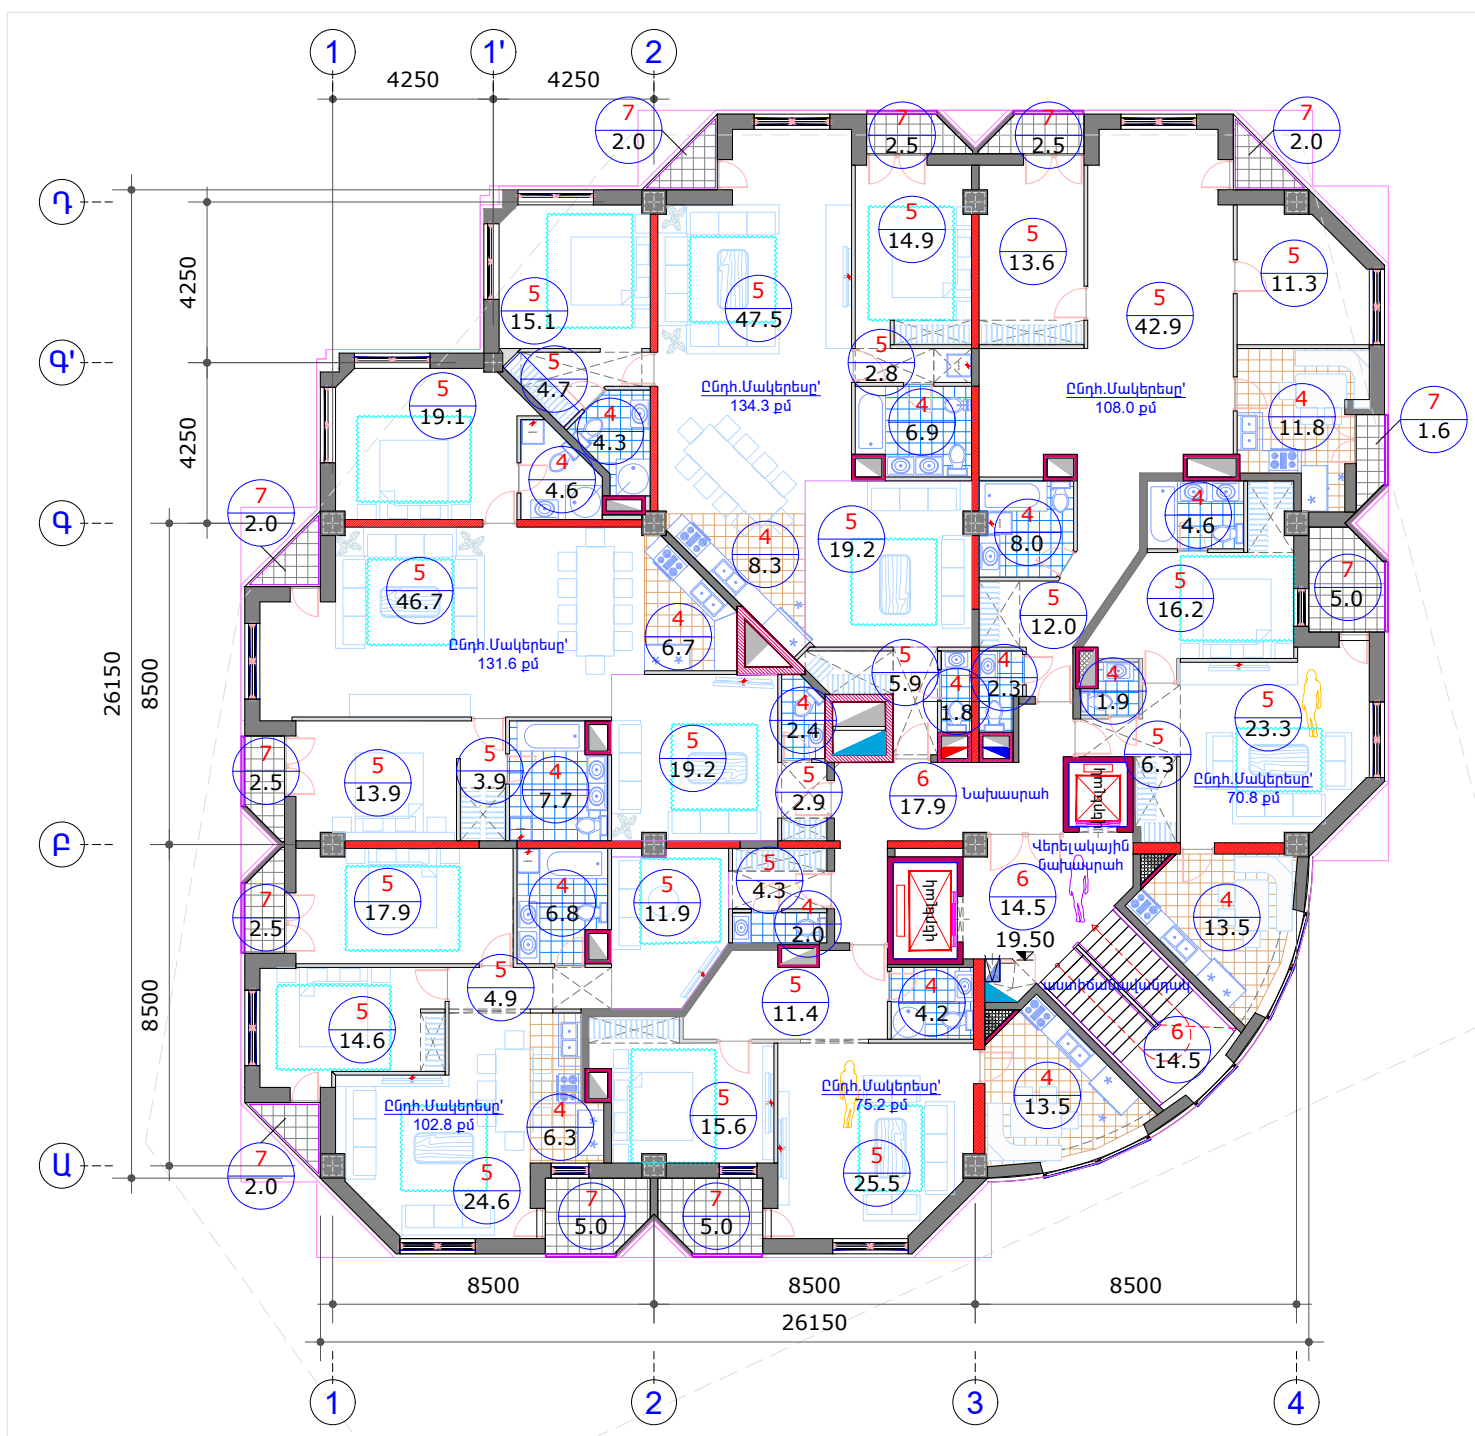


ՀԱՐԿԻ ՀԱՏԱԿԱԳԻԾ /19.50 միջի վրա/ Մ 1:200  
Կահավորում - Ներքին հարդարում

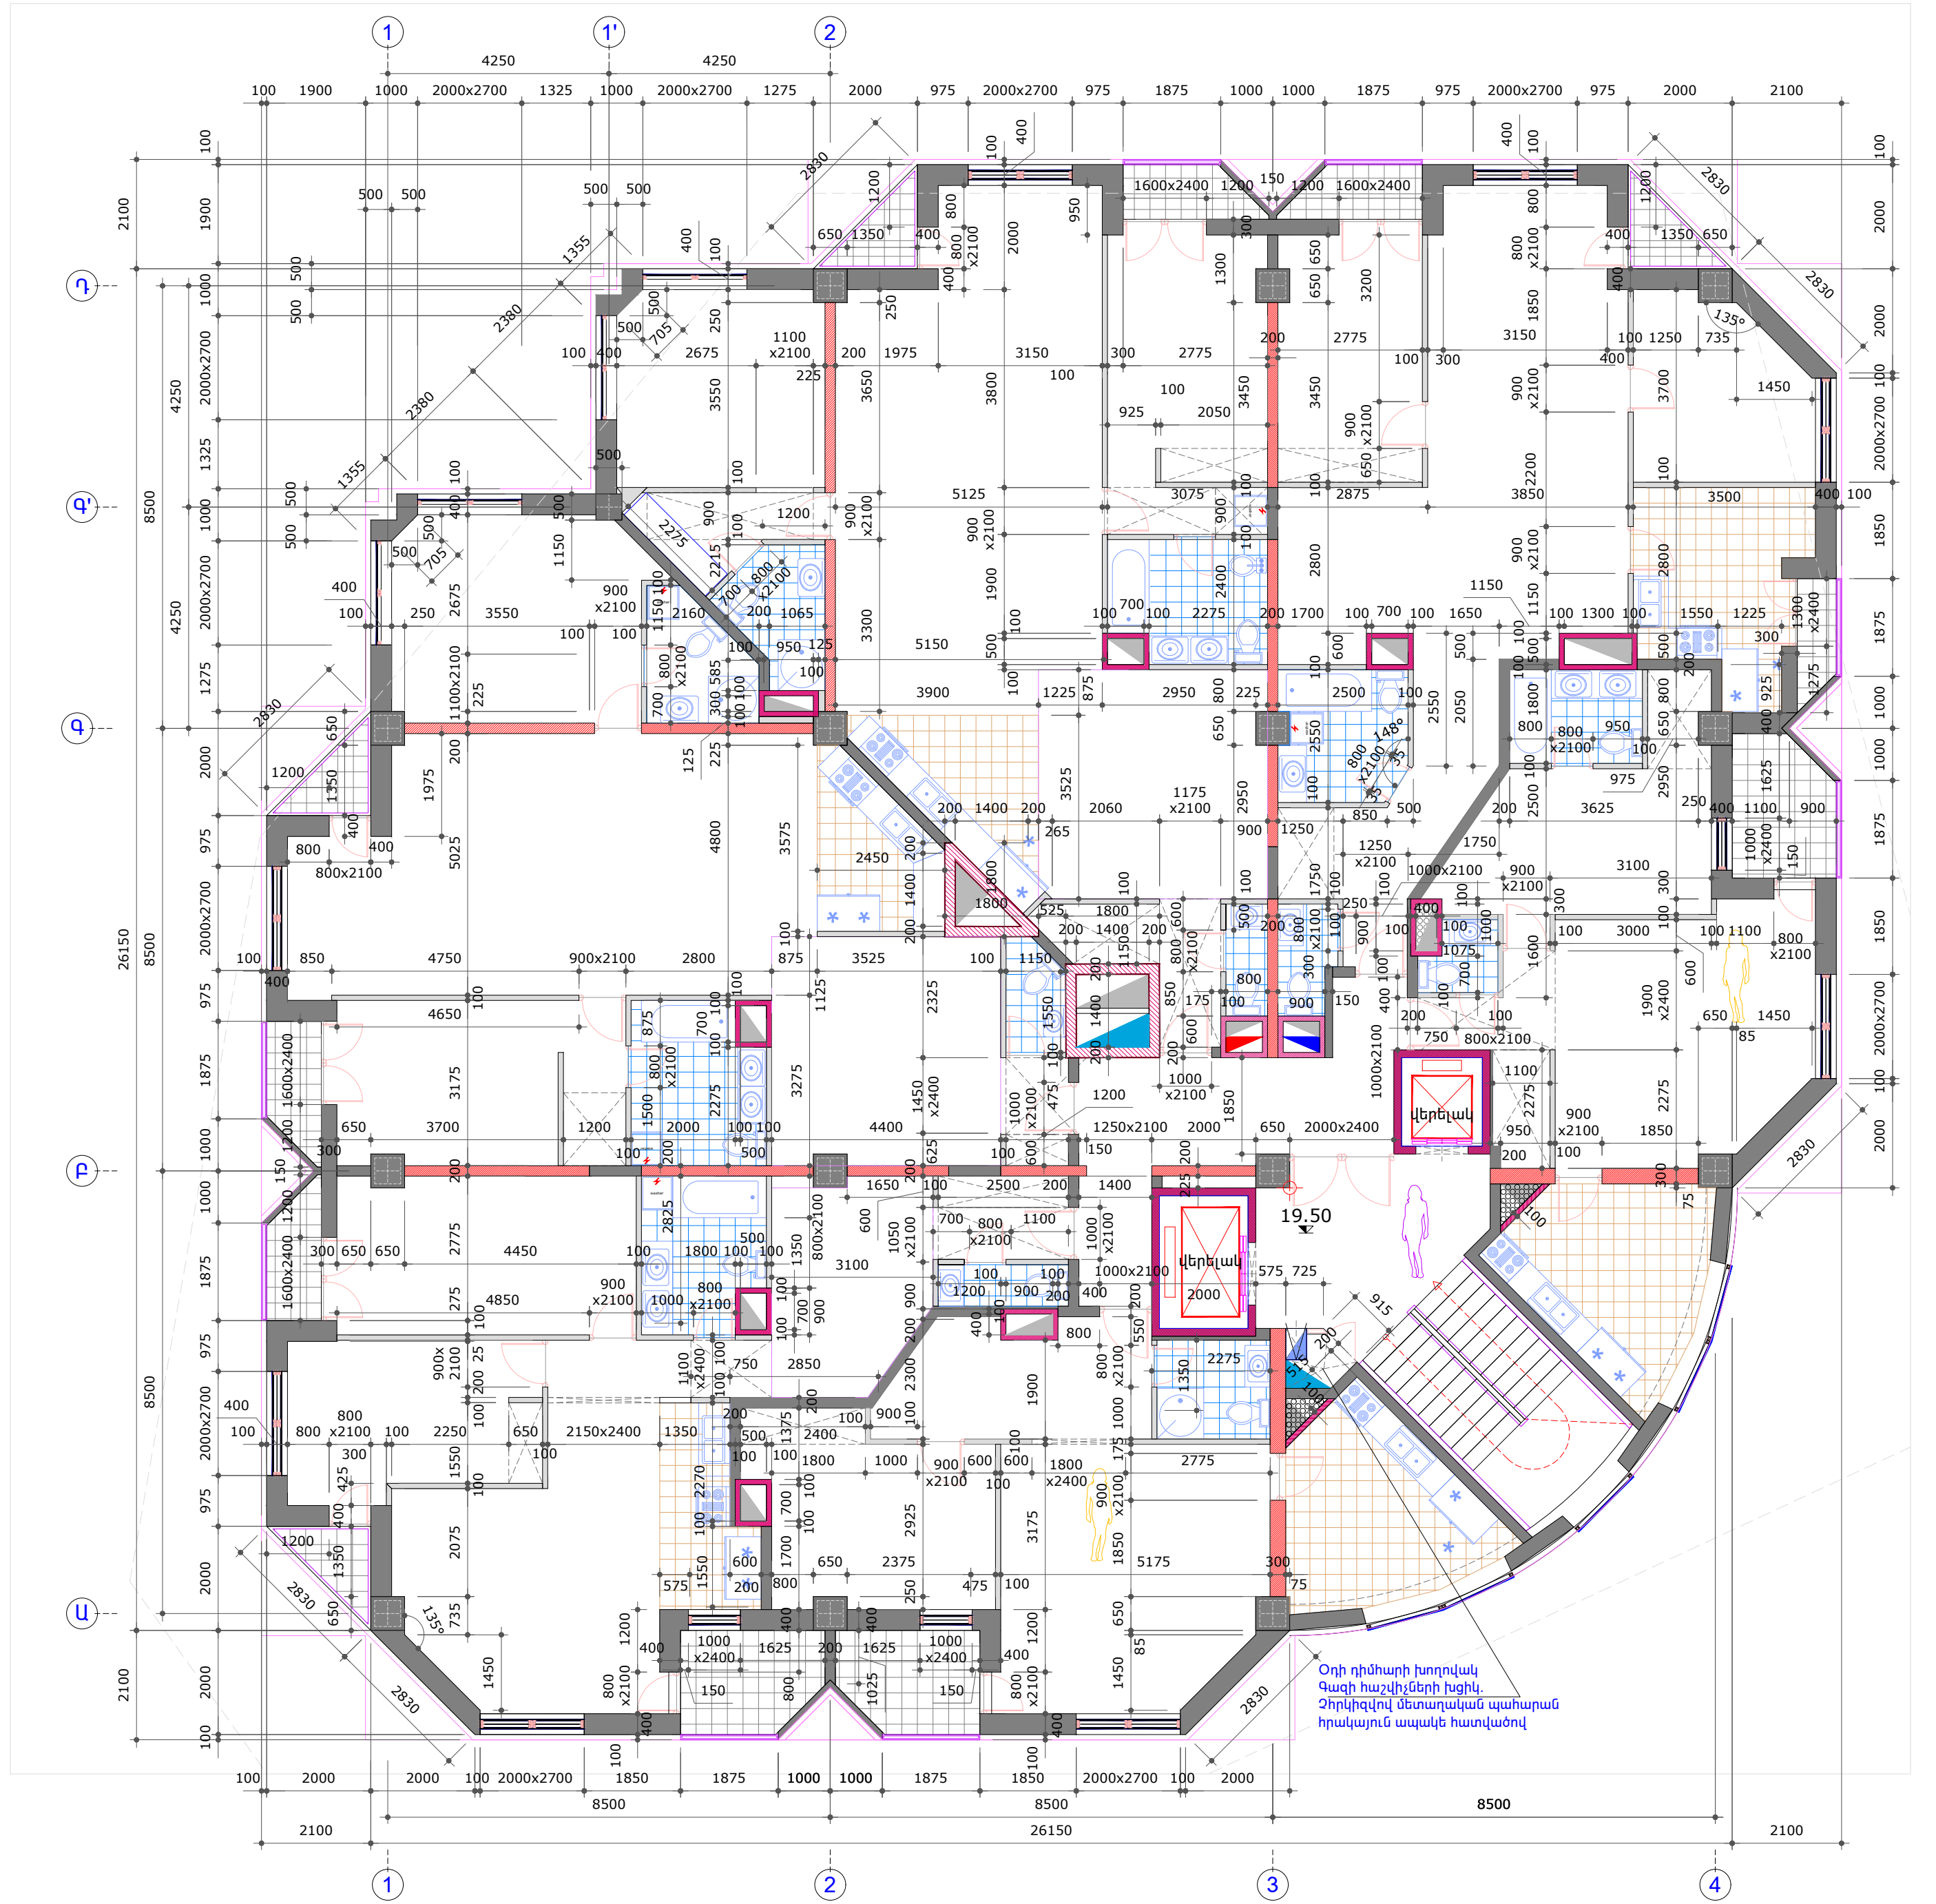


ՀԱՐԿԻ ՀԱՏԱԿԱԳԻԾ /19.50 միջի վրա/ Մ 1:100  
(7-րդ /5-րդ բնակելի/ հարկ)

ԲԱՐՁՐԱՅՐԱ ԲՆԱԿԵԼԻ ՇԵՆՔԻ ՆԱԽԱԳԻԾ			Պատվեր՝ ԱՊՍ - ԲՀԲԸ - 202		
Զարնեցի փողոց 70/8 հասցեով			Պատվիրատու՝ «ԿՆՆԵՆՐԱ ԲՆԱԿ» ՓԲԸ		
ՆԳԾ	Ա.Մանասյան	Գրություն	Փուլ	Թերթ	Թերթեր
Ճարտարապետ	Ա.Ստեփանյան	Ստեփանյան	ԱՆ-ՆՓ5	6 - 11	19
		ՃԱՏԱԿԱԳԻԾ 19.50 միջի վրա. Համեմատ. չափագրություն Մ 1:200 Հարդարում-կահավորում Մ 1:200 Հատակագիծ Մ 1:100	«ԱՐԿԱԴ» ԿՐԵՄՏԻՎ ՍՊԸ Պետ. Լիցենզիա 11376 07.12.2019		




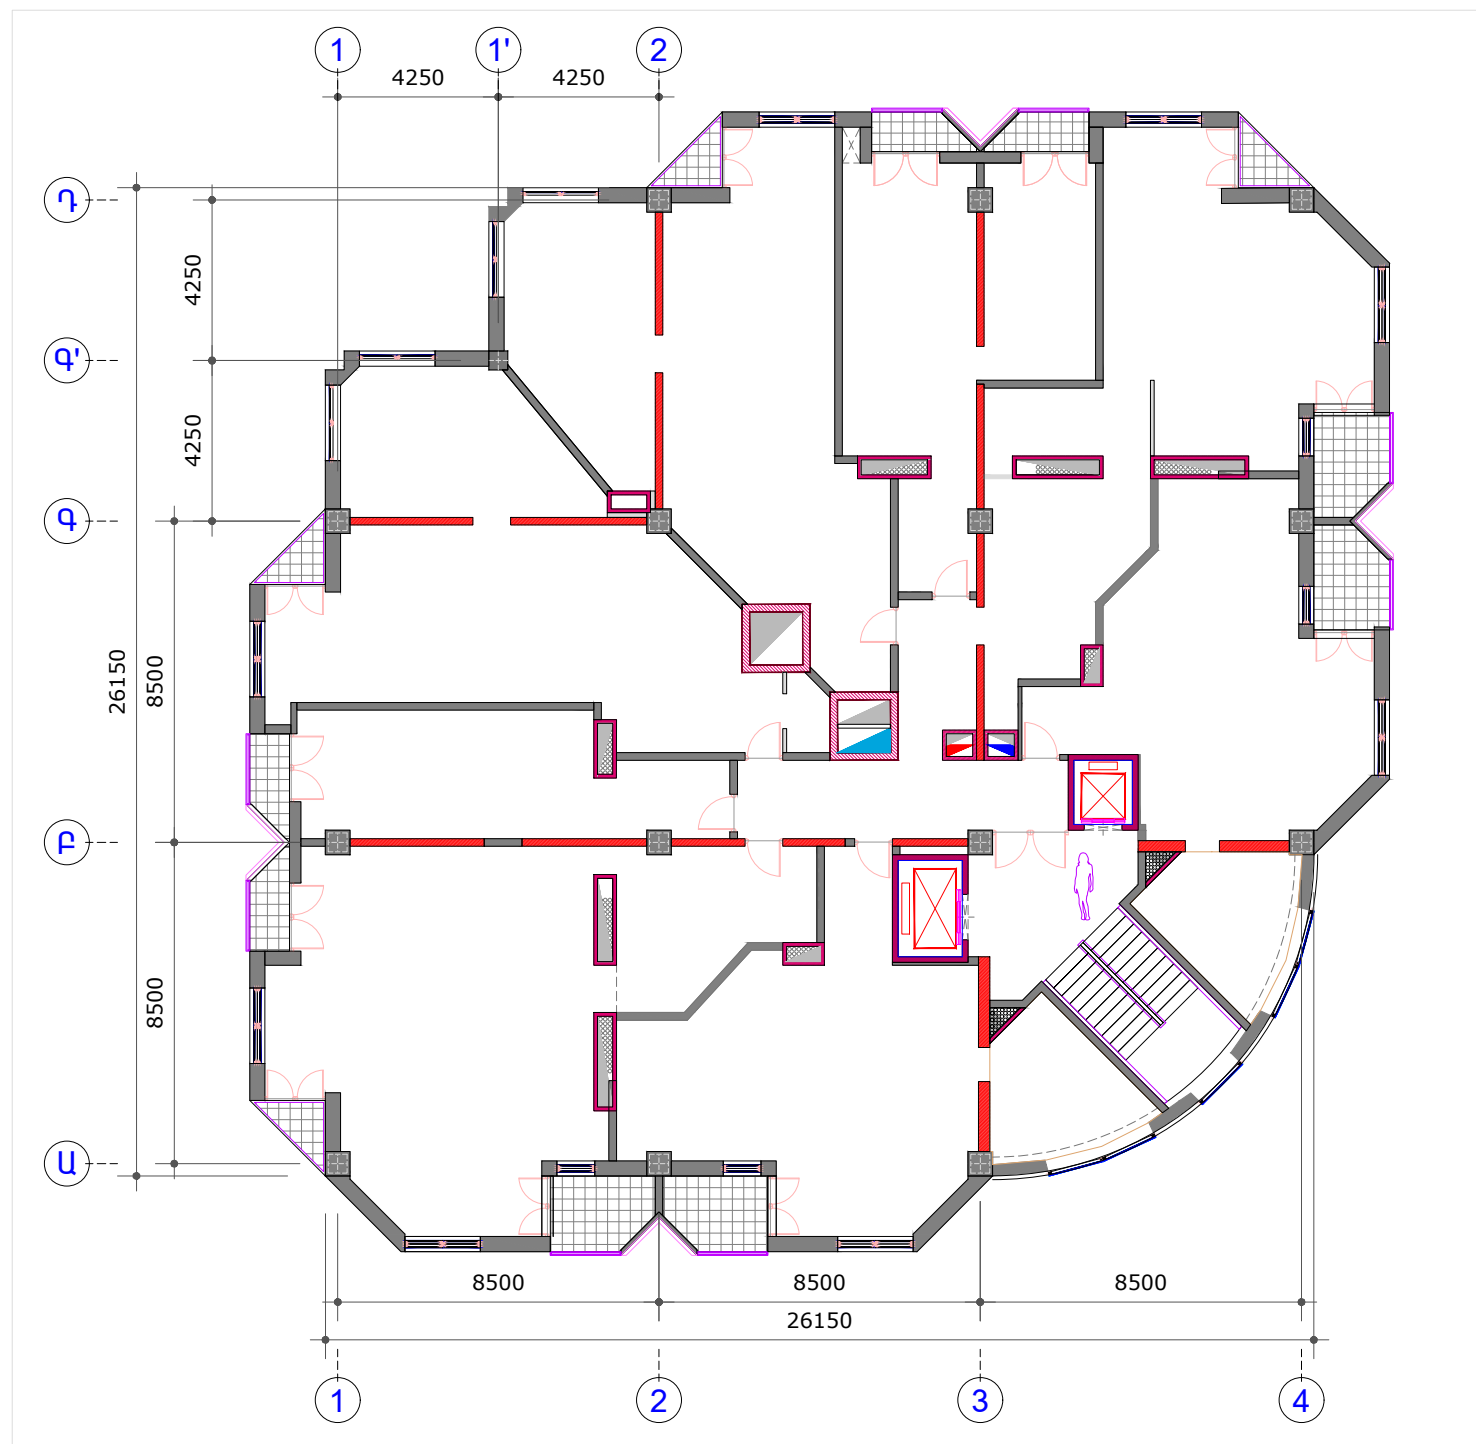

ՀԱՐԿԻ ՀԱՏԱԿԱԳԻԾ /22.80 միջի վրա/ Մ 1:200  
ՀԱՆԵՄՈՒԹՅՈՒՆԿԱՆ ԶՈՓԱԳՈՒԹՅՈՒՆ

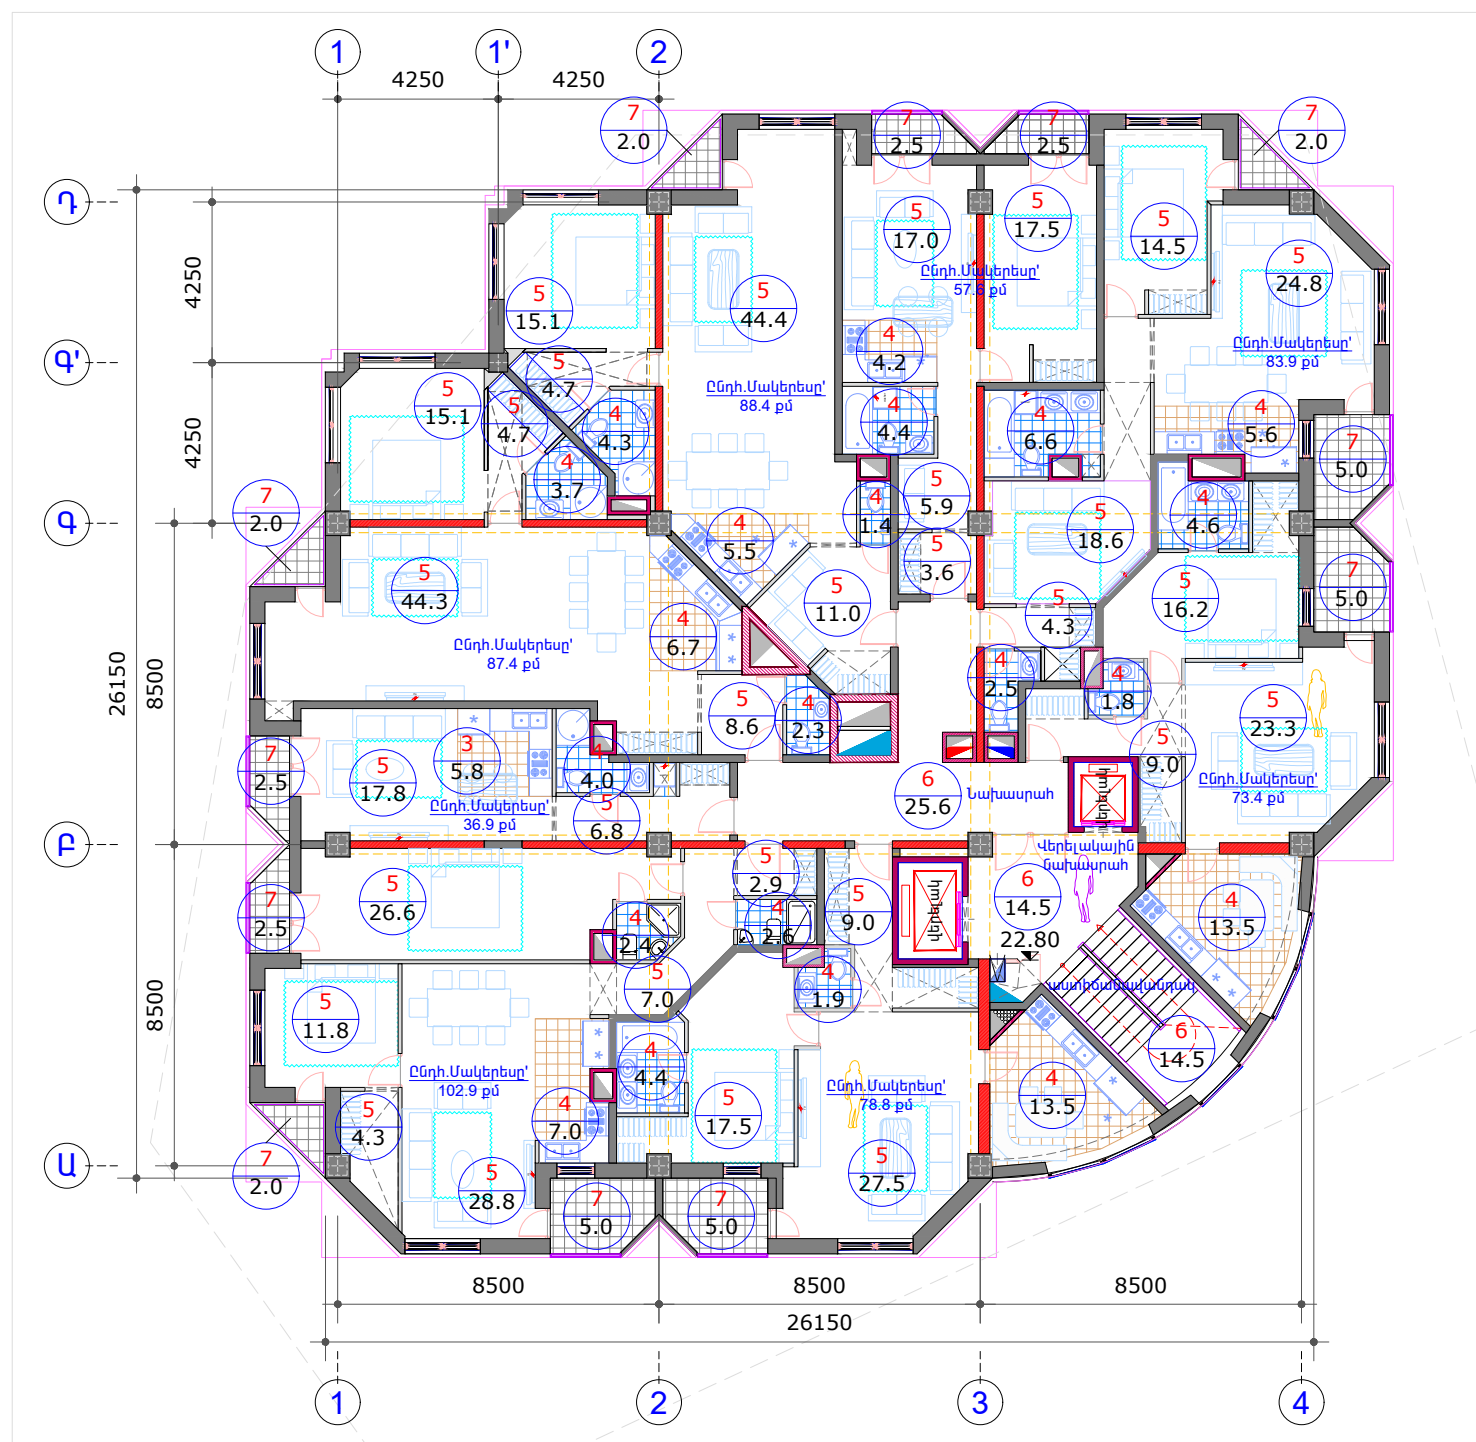

ՀԱՐԿԻ ՀԱՏԱԿԱԳԻԾ /22.80 միջի վրա/ Մ 1:200  
Կահավորում - Ներքին հարդարում

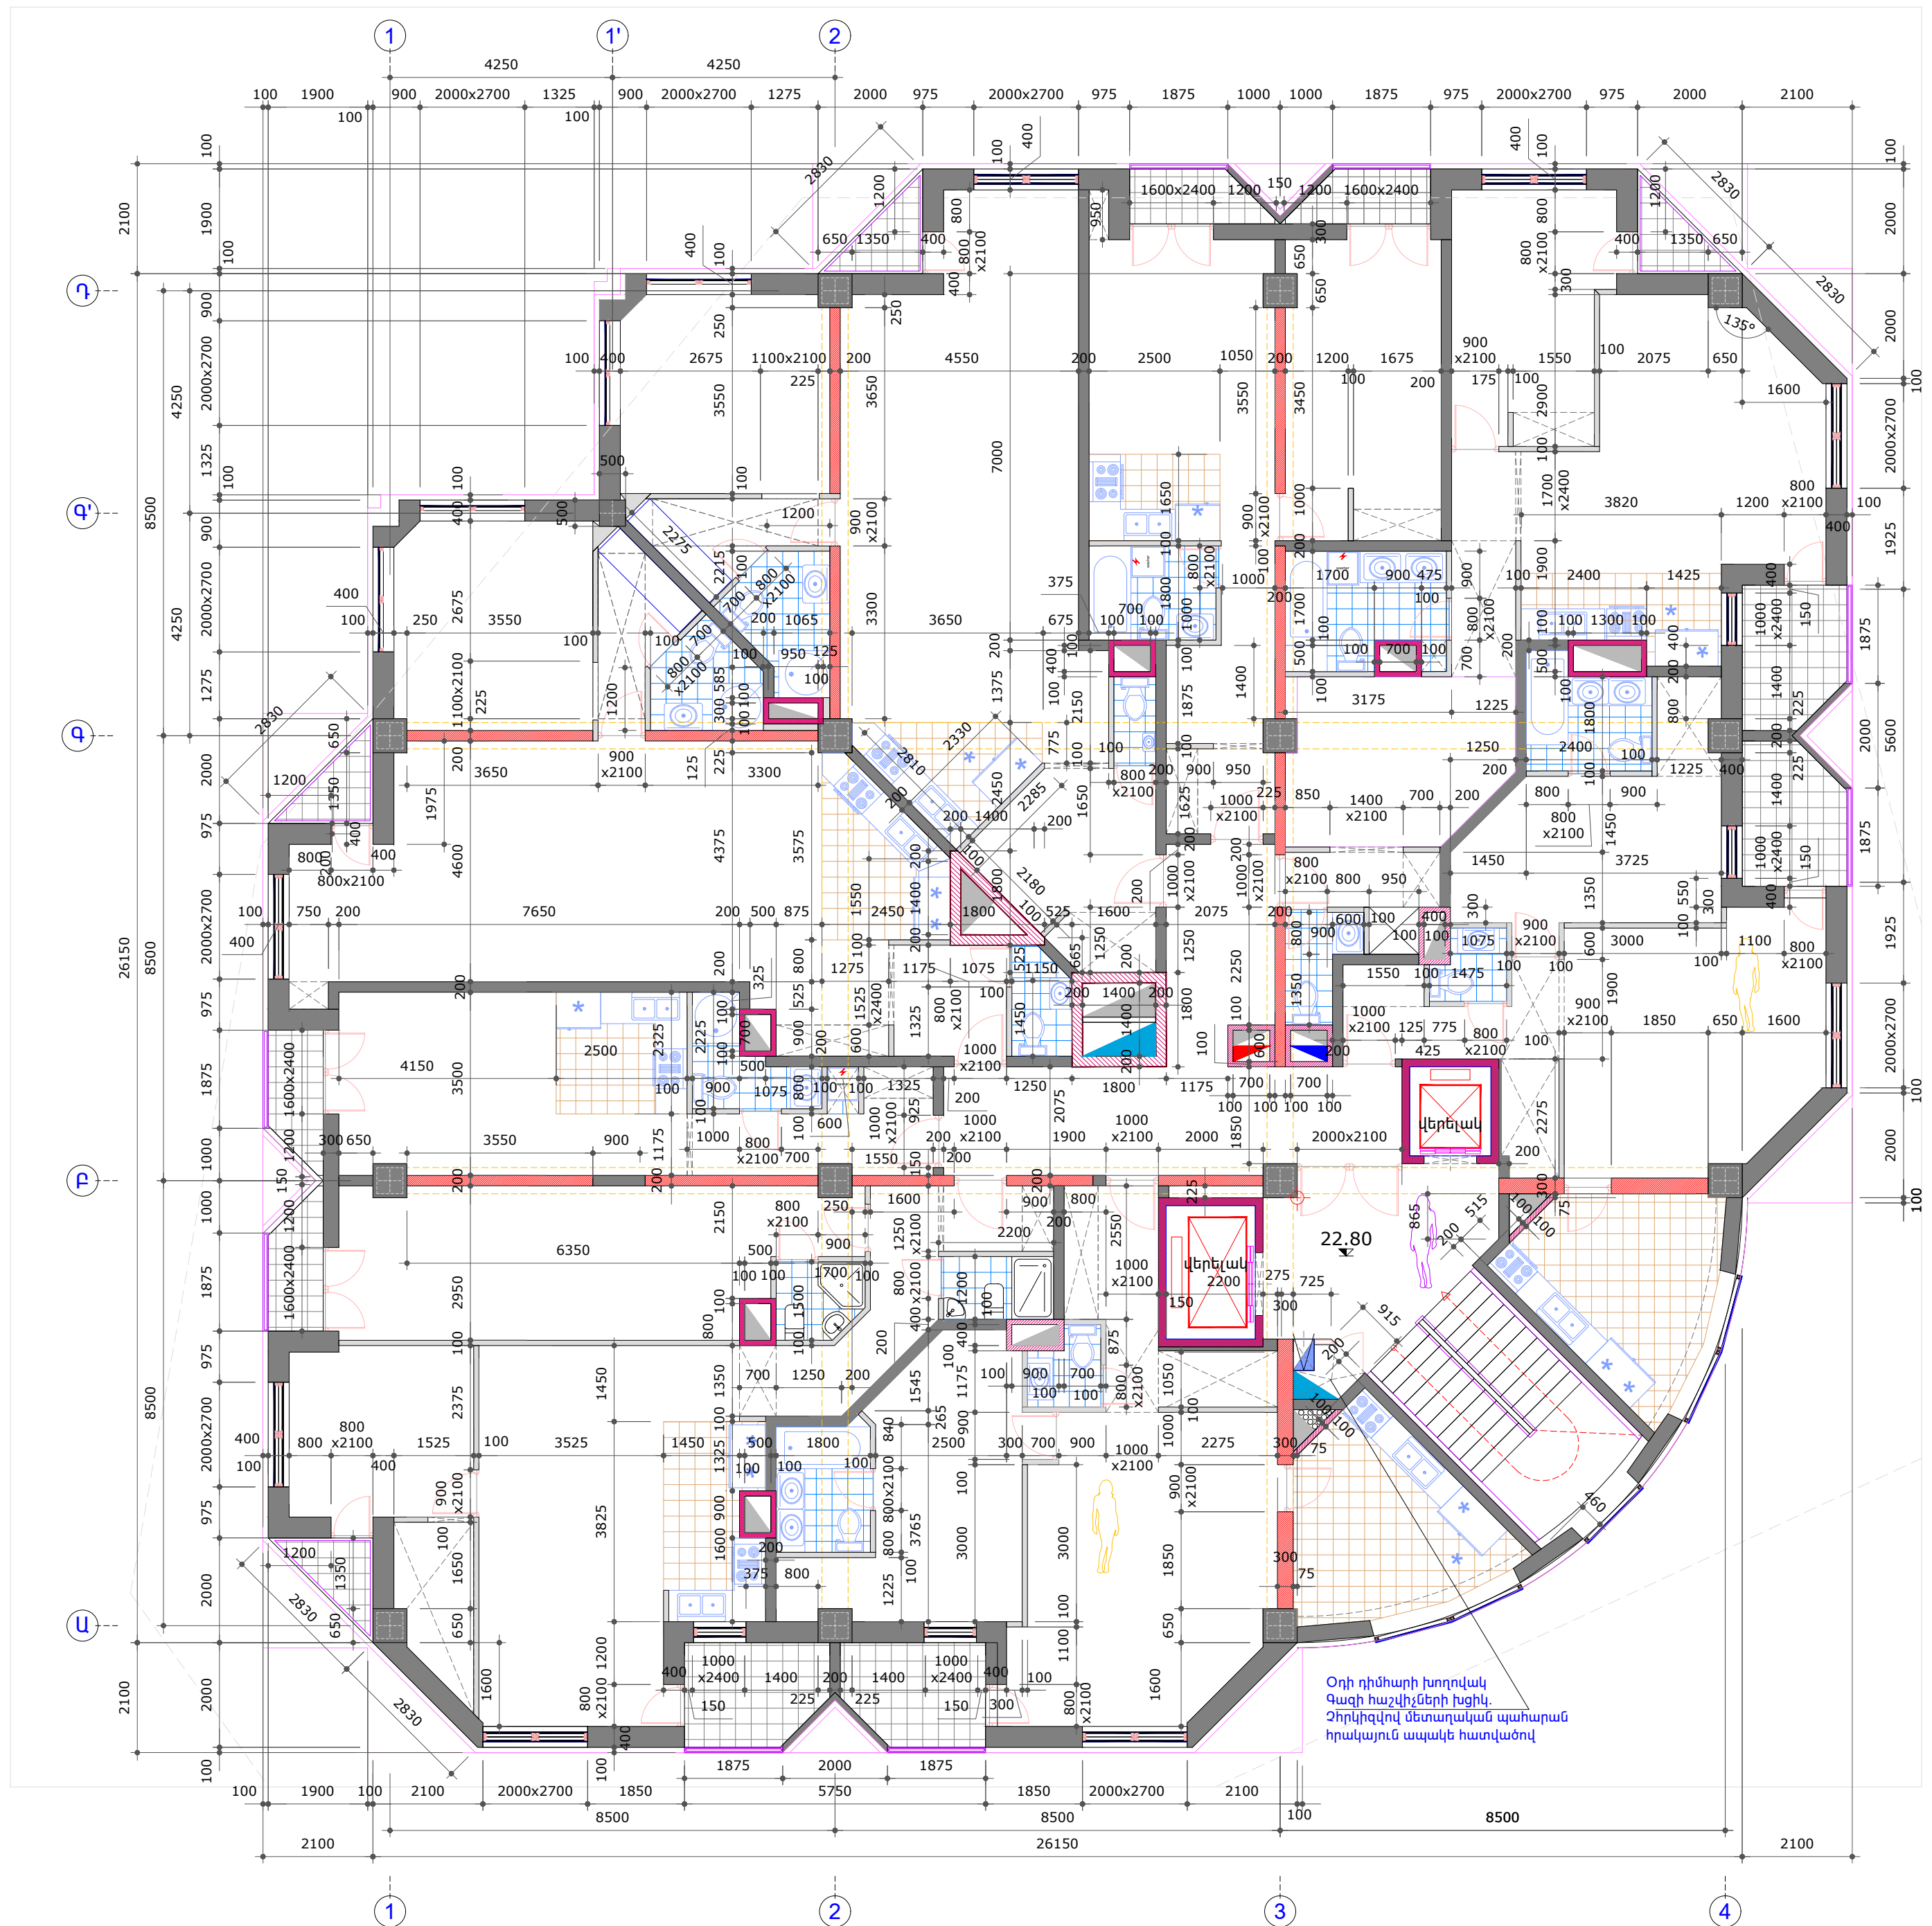


ՀԱՐԿԻ ՀԱՏԱԿԱԳԻԾ /22.80 միջի վրա/ Մ 1:100  
(8-րդ /6-րդ բնակելի/ հարկ)

ՀԱՐԿԱՎՈՐՈՒՄ ԲՆԱԿԵԼԻ ՇԵՆՔԻ ՆԱԽԱԳԻԾ			Պատվեր՝ ԱՊՍ - ԲՀԲԸ - 202		
Զարեմնի փողոց 70/8 հասցեով			Պատվիրատու՝ «ԿՆՍՏԱՆՍ ԲՆԱԿ» ՓԲԸ		
ՆԳԹ	Ա.Մանասյան	Գնորդի ղեկավար (ՓՈՓՈՒՆՈՒԹՅՈՒՆՆԵՐ-5)	Փուլ	Թերթ	Թերթեր
Ծարտարապետ	Ա.Ստեփանյան	ՀԱՏԱԿԱԳԻԾԵՐ 22.80 միջի վրա. Համեմատ. չափագրություն Մ 1:200 Հարդարում-կահավորում Մ 1:200 Հատակագիծ Մ 1:100	ԱՆ-ՆՓ5	Գ - 12	19









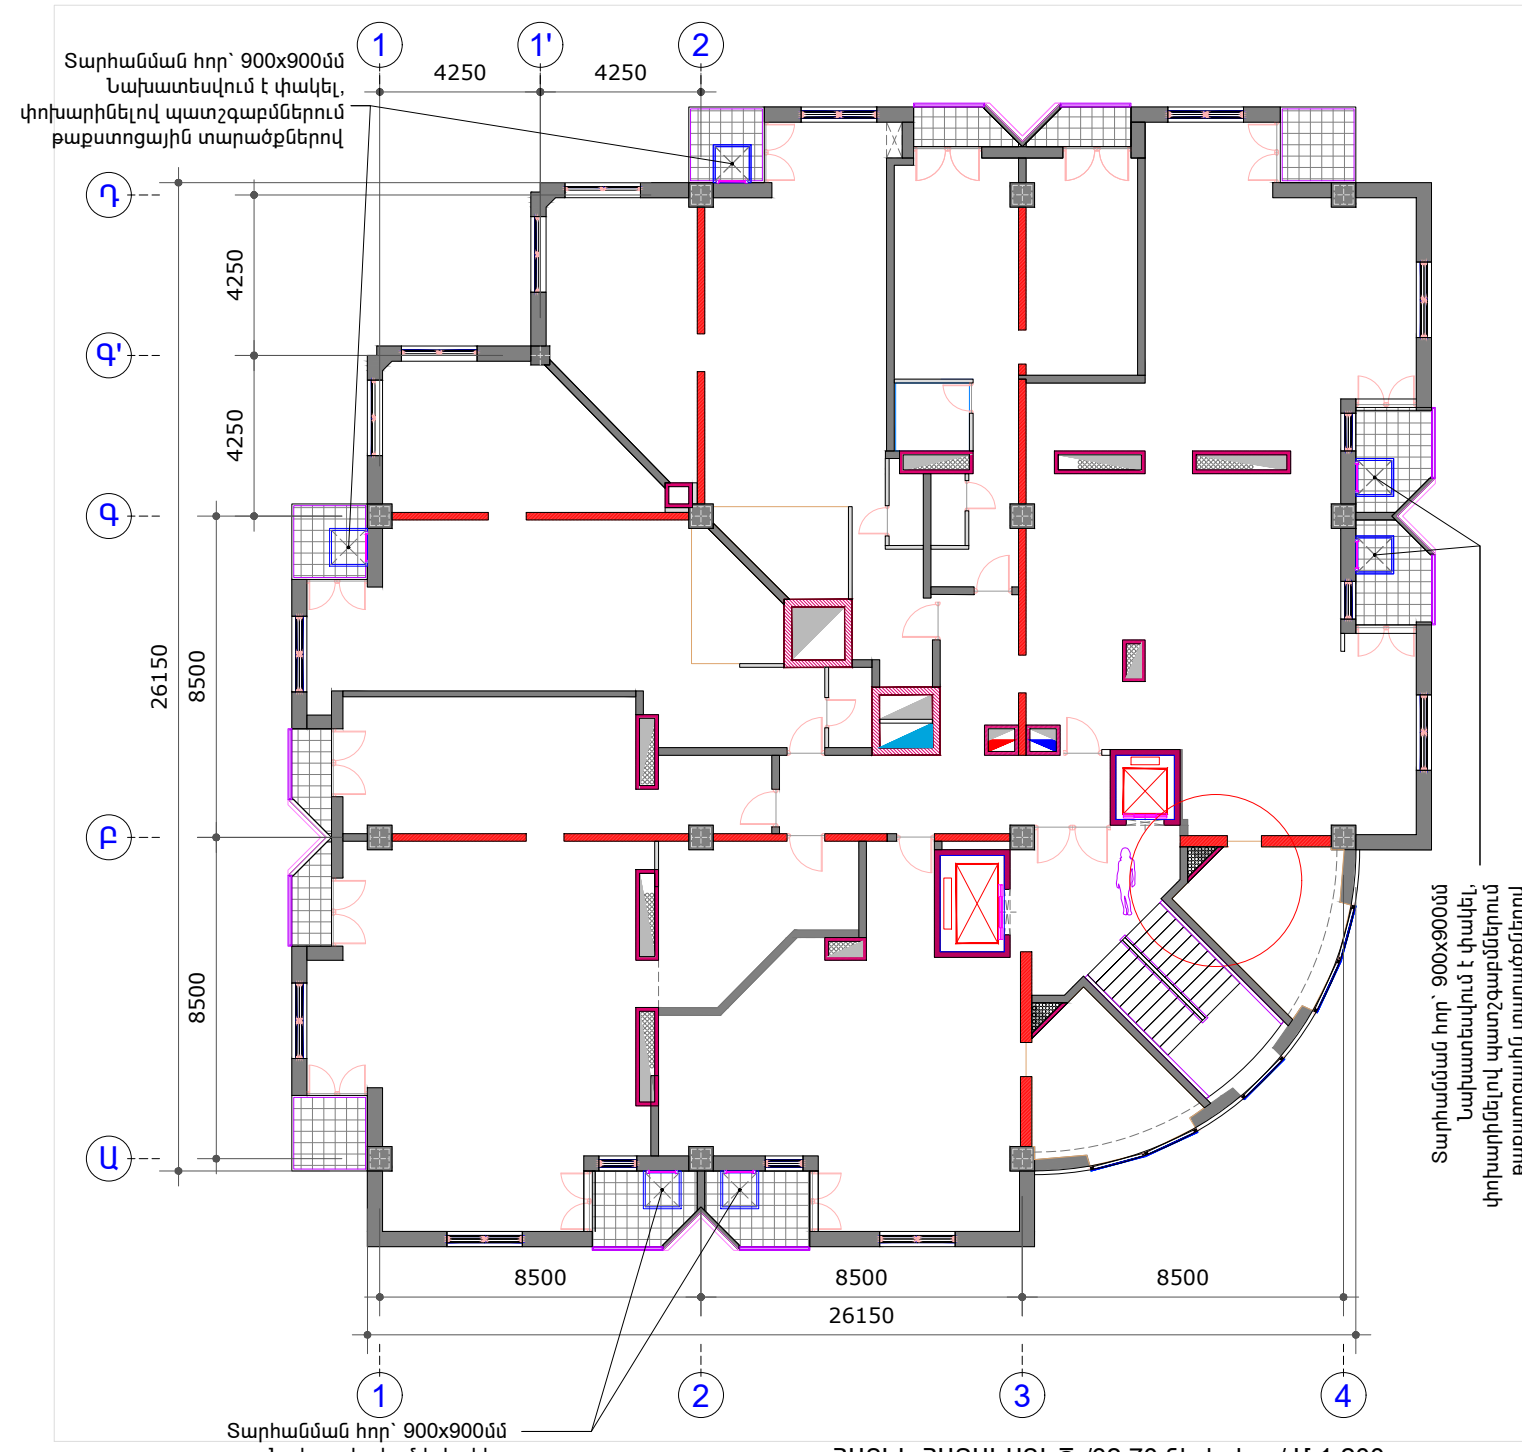

ՀԱՐԿԻ ՀԱՏԱԿԱԳԻԾ /32.70 միջի վրա/ Մ 1:200  
ՀԱՄԵՄՈՒԹՅՈՒՆ ԶՈՓԱԳՈՒԹՅՈՒՆ

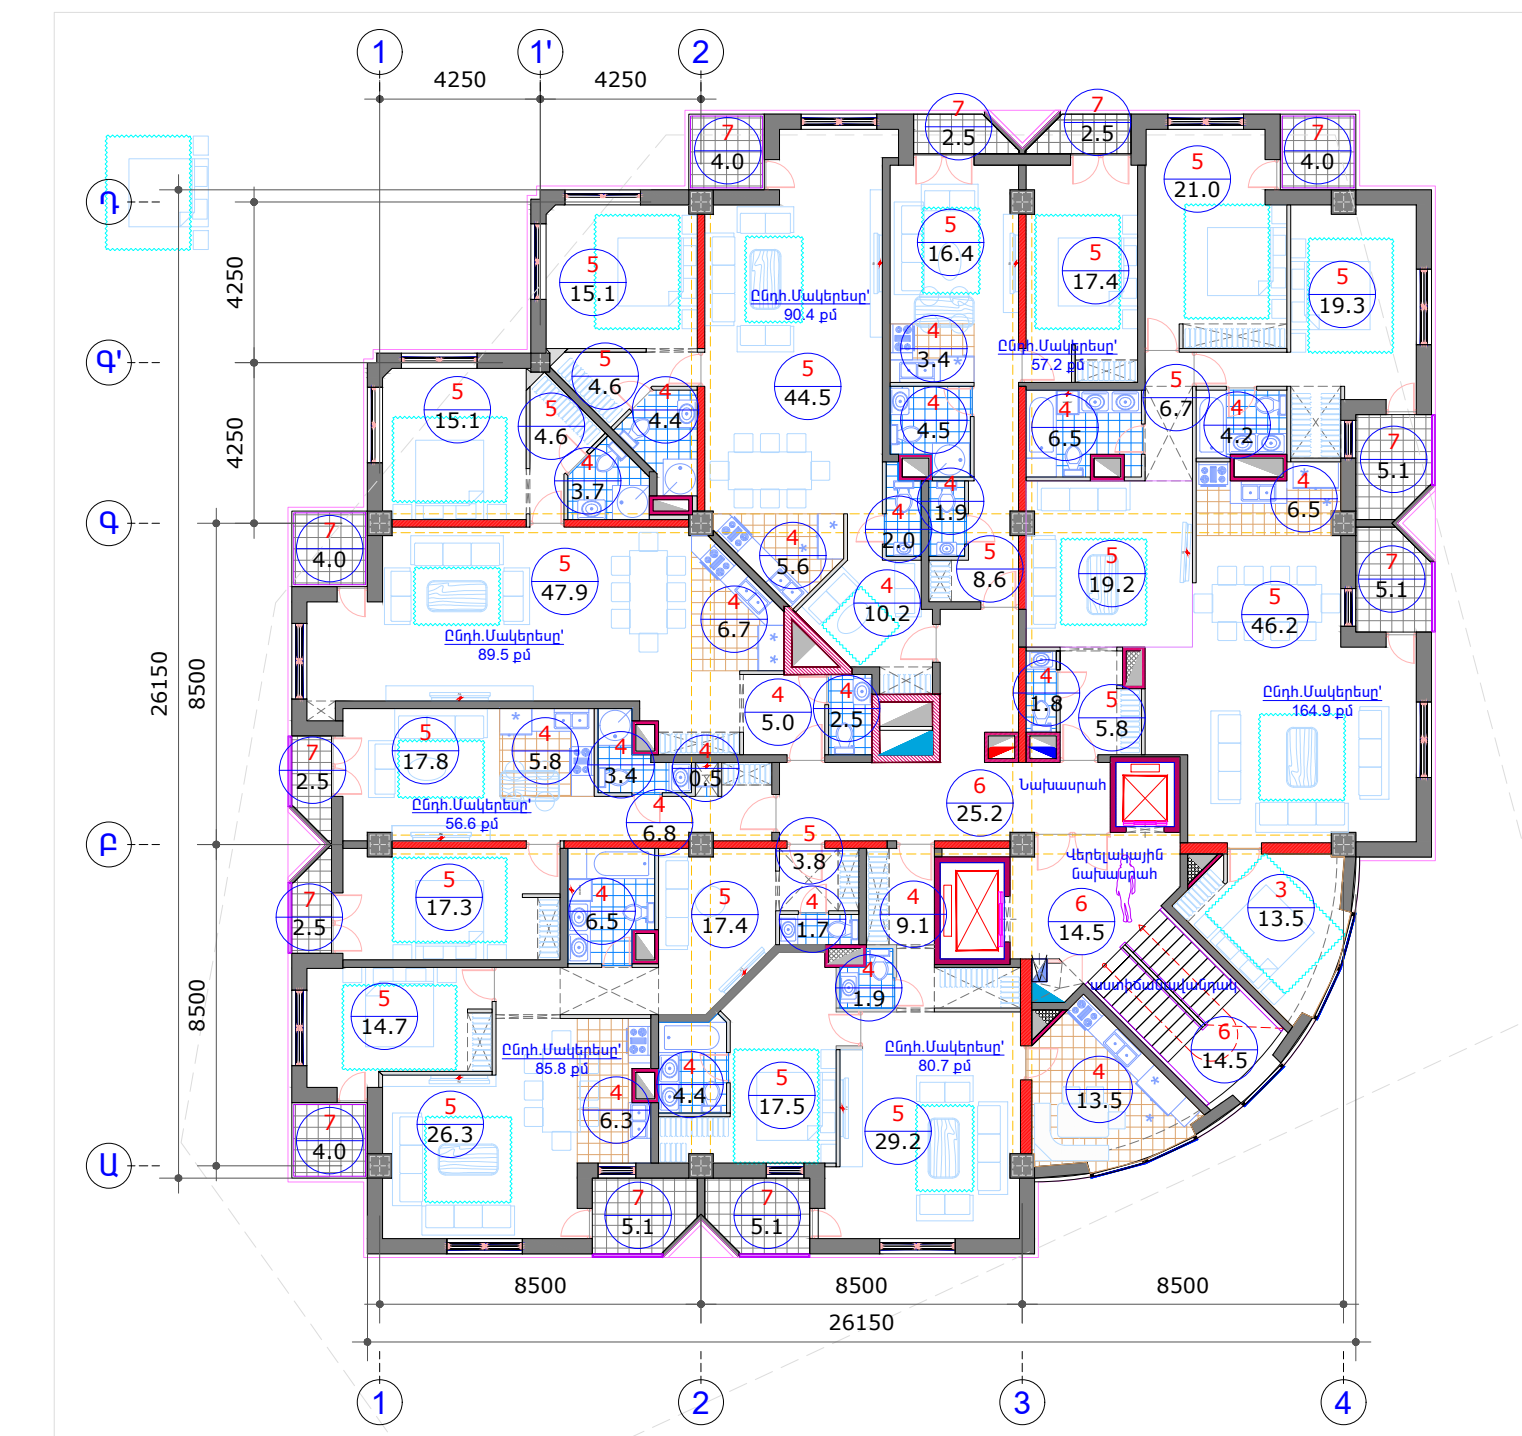

ՀԱՐԿԻ ՀԱՏԱԿԱԳԻԾ /32.70 միջի վրա/ Մ 1:200  
Կահավորում - Ներքին հարդարում

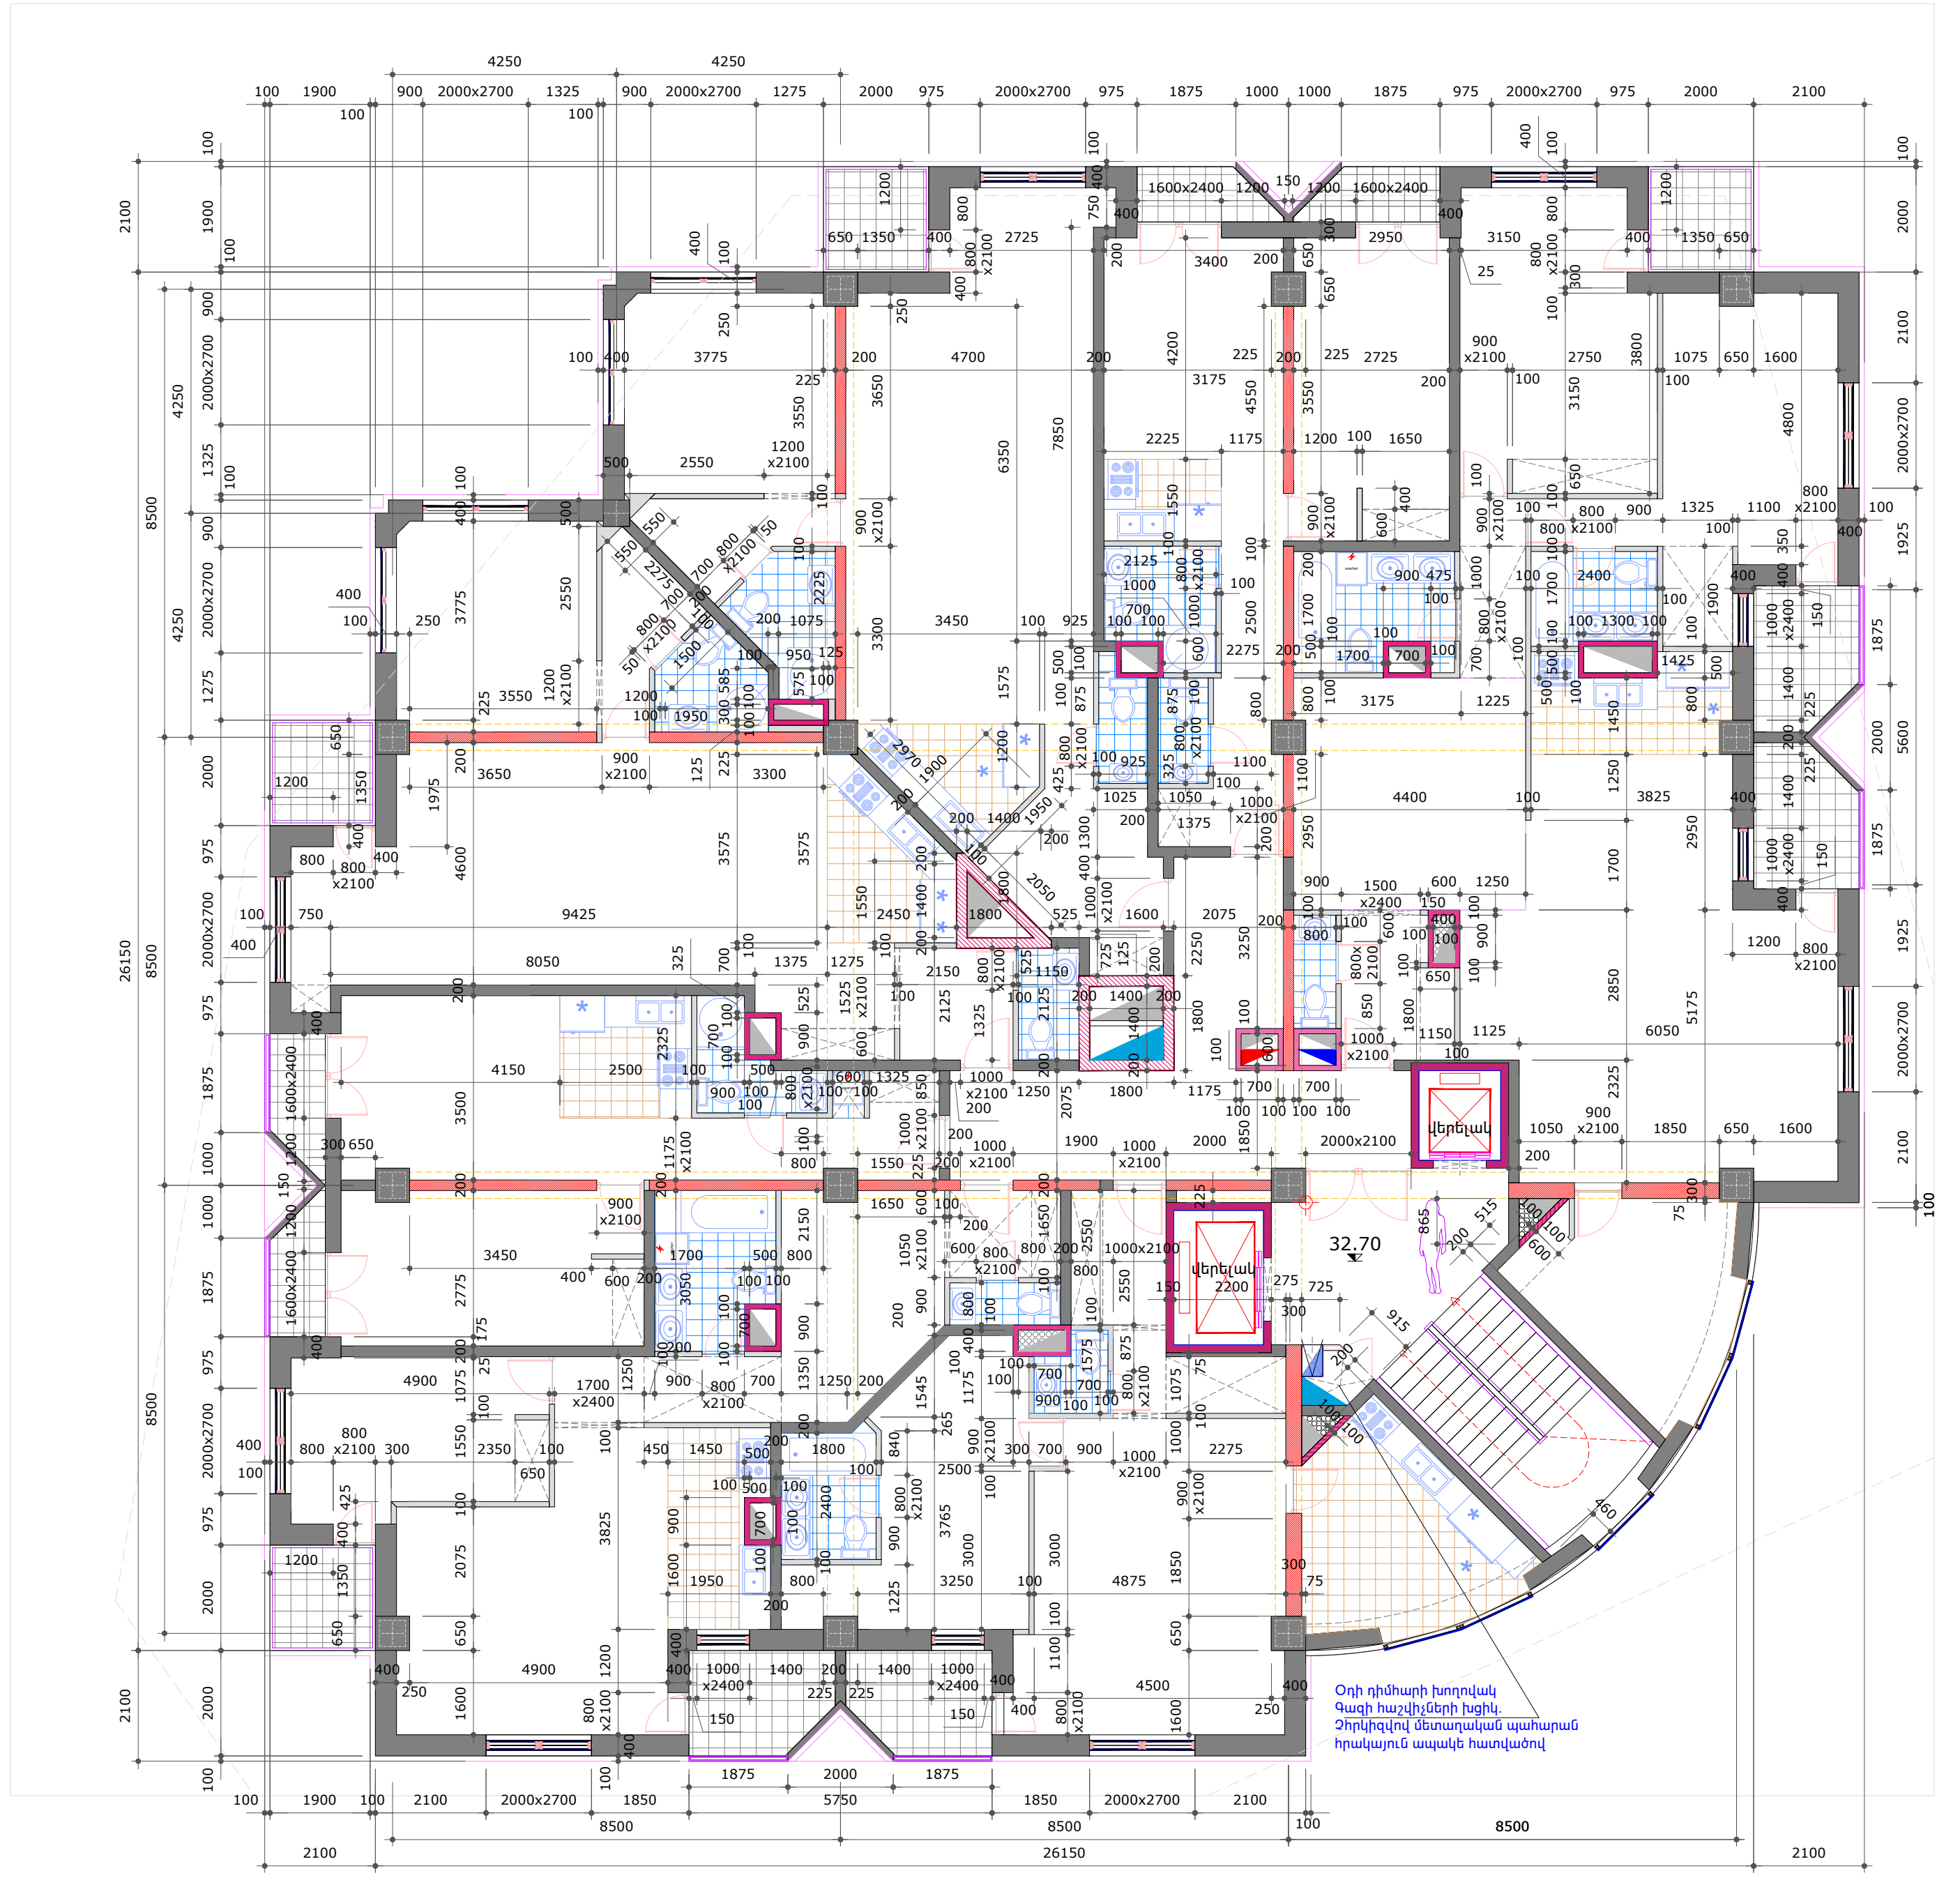

ՀԱՐԿԻ ՀԱՏԱԿԱԳԻԾ /32.70 միջի վրա/ Մ 1:100  
(11-րդ /9-րդ բնակելի/ հարկ)

ՀԱՐԿԱՎՈՐՈՒՄ ԲՆԱԿԵԼԻ ՇԵՆՔԻ ՆՆԱԿԱԳԻԾ			Պատվեր՝ ԱՊ - ԲՀԲ - 202		
Զարեցի փողոց 70/8 հասցով			Պատվերատու՝ «ԿՆՆԵՐՆ ԲՆԱԿ» ՓԲԸ		
ՆԳԹ	Ա.Մանասյան	Գևորգյան	Փուլ	Թերթ	Թերթեր
Երևան	Ա.Ստեփանյան		ԱՆ-ՆՓ5	Գ - 15	19
ԳՆԱՐՏԱՐՈՒԵՏԱԿԱՆ ՄԱՍ (ՓՈՓՈՒՈՒԹՅՈՒՆՆԵՐ-Տ) ՀԱՏԱԿԱԳԻԾԵՐ 32.70 միջի վրա. Համեմատ. չափագրություն Մ 1:200 Հարդարում-կահավորում Մ 1:200 Հատակագիծ Մ 1:100			«ԱՐԿԱԴ» ԿՐԵՄՏԻՎ ԿՐԵՄՏԻՎ Պետ. Լիցենզիա 11376 01.12.2019		





