


ԿՏՐՎԱԾՔ 5-5 առանցքով Մ 1:200


ԾԱՆՈԹԱԳԻՐ.

- սույն թերթը նայել նախկին 8,9,10,11,12 և 13 հատորների համապատասխան գծագրերի հետ համատեղ համեմատելու կատարելիք փոփոխությունները: Տե՛ս նույնպես կոնստրուկտորական գծագրեր,
- սույն թերթի գծագրերում եական նախագծային փոփոխություններ չեն կատարվել, և հիմնականում բերված են նախագծի լիարժեք ընկալման համար,
- բերված հարկերի հատակագծերում նախկինում նախատեսված օդափոխության սարքերի տեղադրման խցիկ տարածքը/3.3քմ/ շենքի նոր տեխնիկական վերազինման արդյունքում հնարավոր է օգտագործել որպես օժանդակ/պահեստային/տեխնիկական այլ նպատակների սենյակ, կամ տալ ավտոկայանատեղիների որպես լրացուցիչ տարածք փակելով միջանցքի կրկնակ միջնորմն կամ խարամաբետոնն սալերից /200սմ/ պատով
- տանիքի մետաղական սանդղակների չափսերը ճշտել տեղում տանիքի իրականացումից հետո,
- հարթ տանիքի շերտերը և միջահարումը ըստ պատվերը իրականացնող շինարարական կազմակերպության տեխնոլոգիական պահանջների և համապատասխան 33 գործող նորմերի,
- հարթ տանիքի իրականացման հետևանքով շենքի ընդհանուր արտաքին տեսքը փոփոխման ենթակա չէ:


ԲԱՐՁՐԱՅՐԱ ԲՆԱԿԵԼԻ ՇԵՆՔԻ ՆԱԽԱԳԻԾ				Պատվեր՝ ԱՊՍ - ԲՅԲԸ - 202		
Չարենցի փողոց 70/8 հասցեով				Պատվիրատու՝ «ԿՆՍՏՐՍ ԲՆԱԿ» ՓԲԸ		
ՆԳԾ	Ա.Մանայան	Գրանցում	ԾԱՌԱՐԱՊԵՏԱԿԱՆ ՄԱՍ (ՓՈԹՈՒՈՒԹՅՈՒՆՆԵՐ-Տ) ՀԱՏԱՎԱԳԾԵՐ - 12.00, -9.00, -6.00 միջերի վրա Մ 1:200 Կտրվածք 5-5 Մ 1:200	Փուլ	Թերթ	Թերթեր
				ԱՆ-ՆՓ5	6 - 3	19
				«ԱՐԿԱԴ ԿՐԵՏԻՎ» ՍՐԸ Պետ. Լիցենզիա 11376 1994-2020		

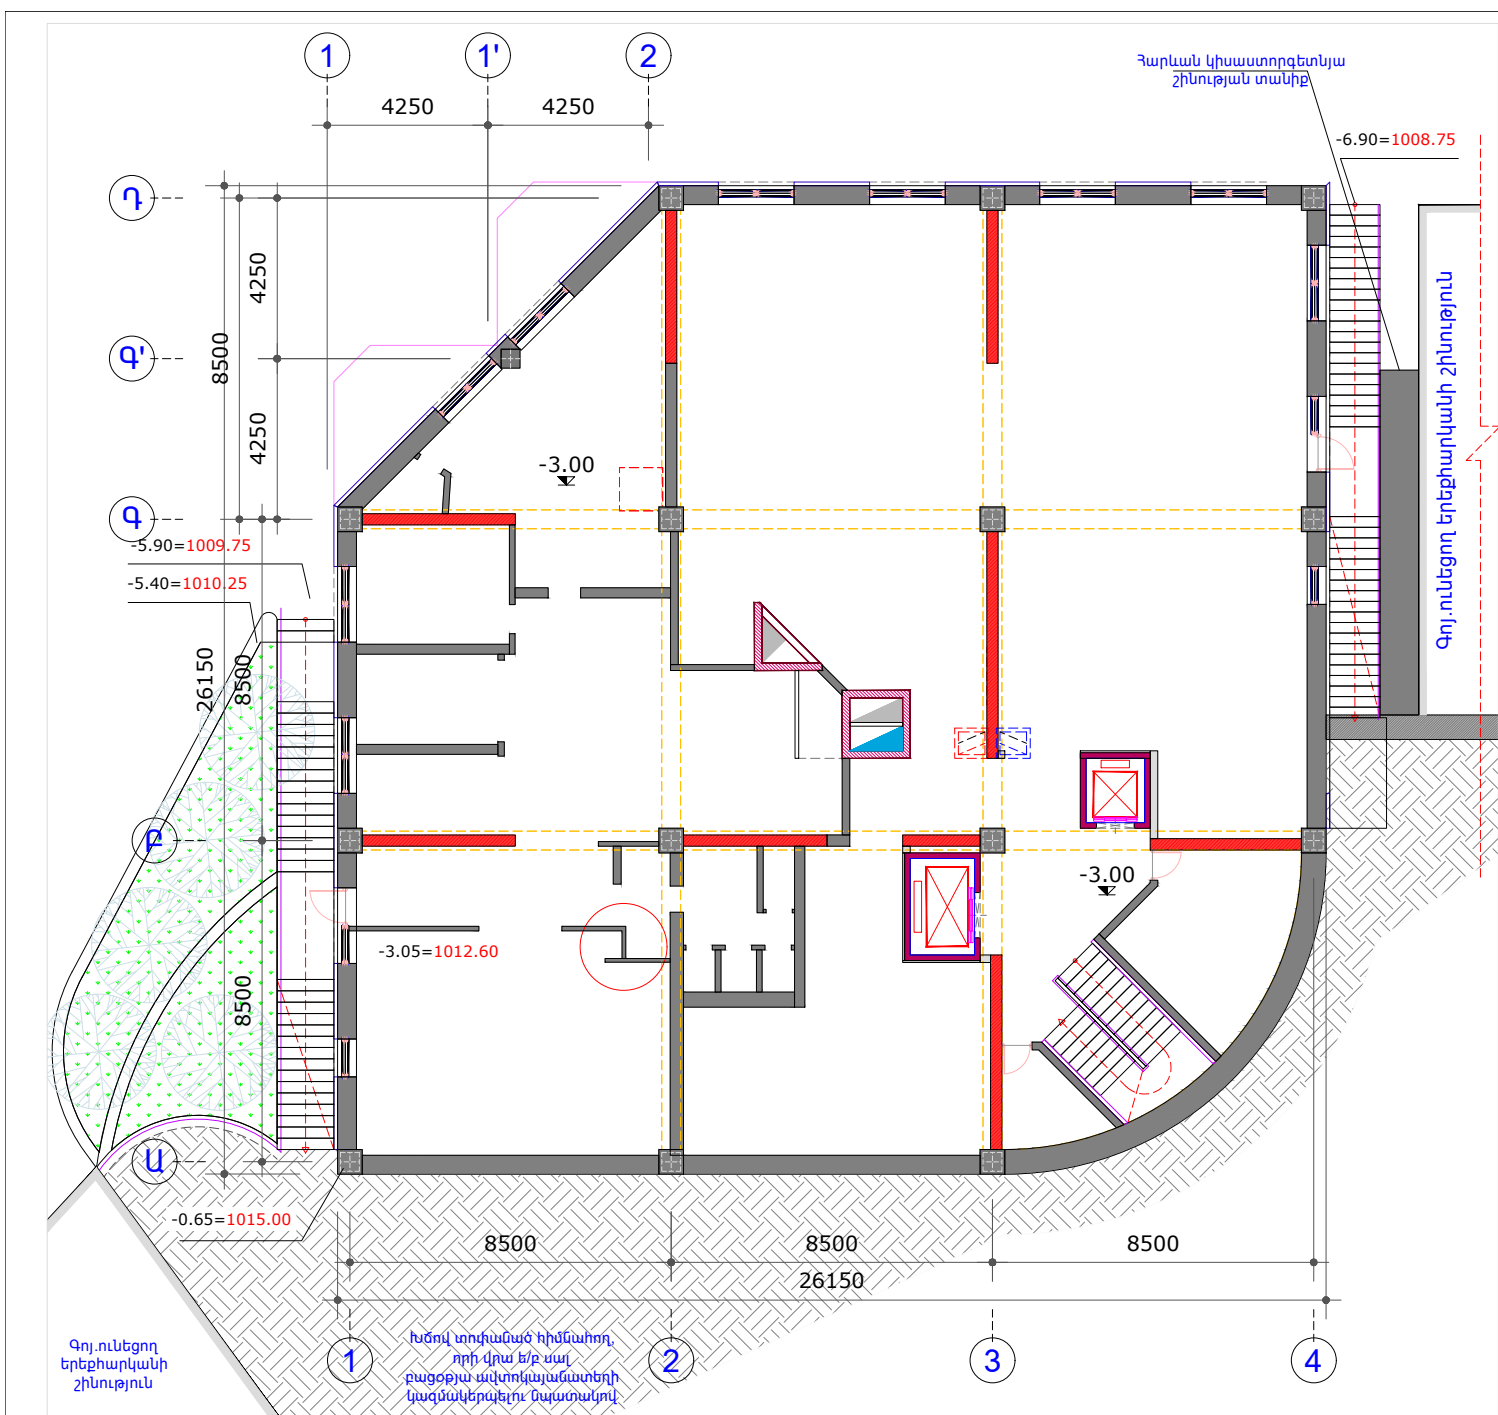

ԿԻՍԱՏՈՐԳԵՏՆԱ ՋՐԿԻ ՀԱՏԱԿԱԳԻԾ /-3.00 միջի վրա/ Մ 1:200
ՀԱՏԵՄԱՏԱԿԱՆ ՉՈՒՐՈՒԹՅՈՒՆ

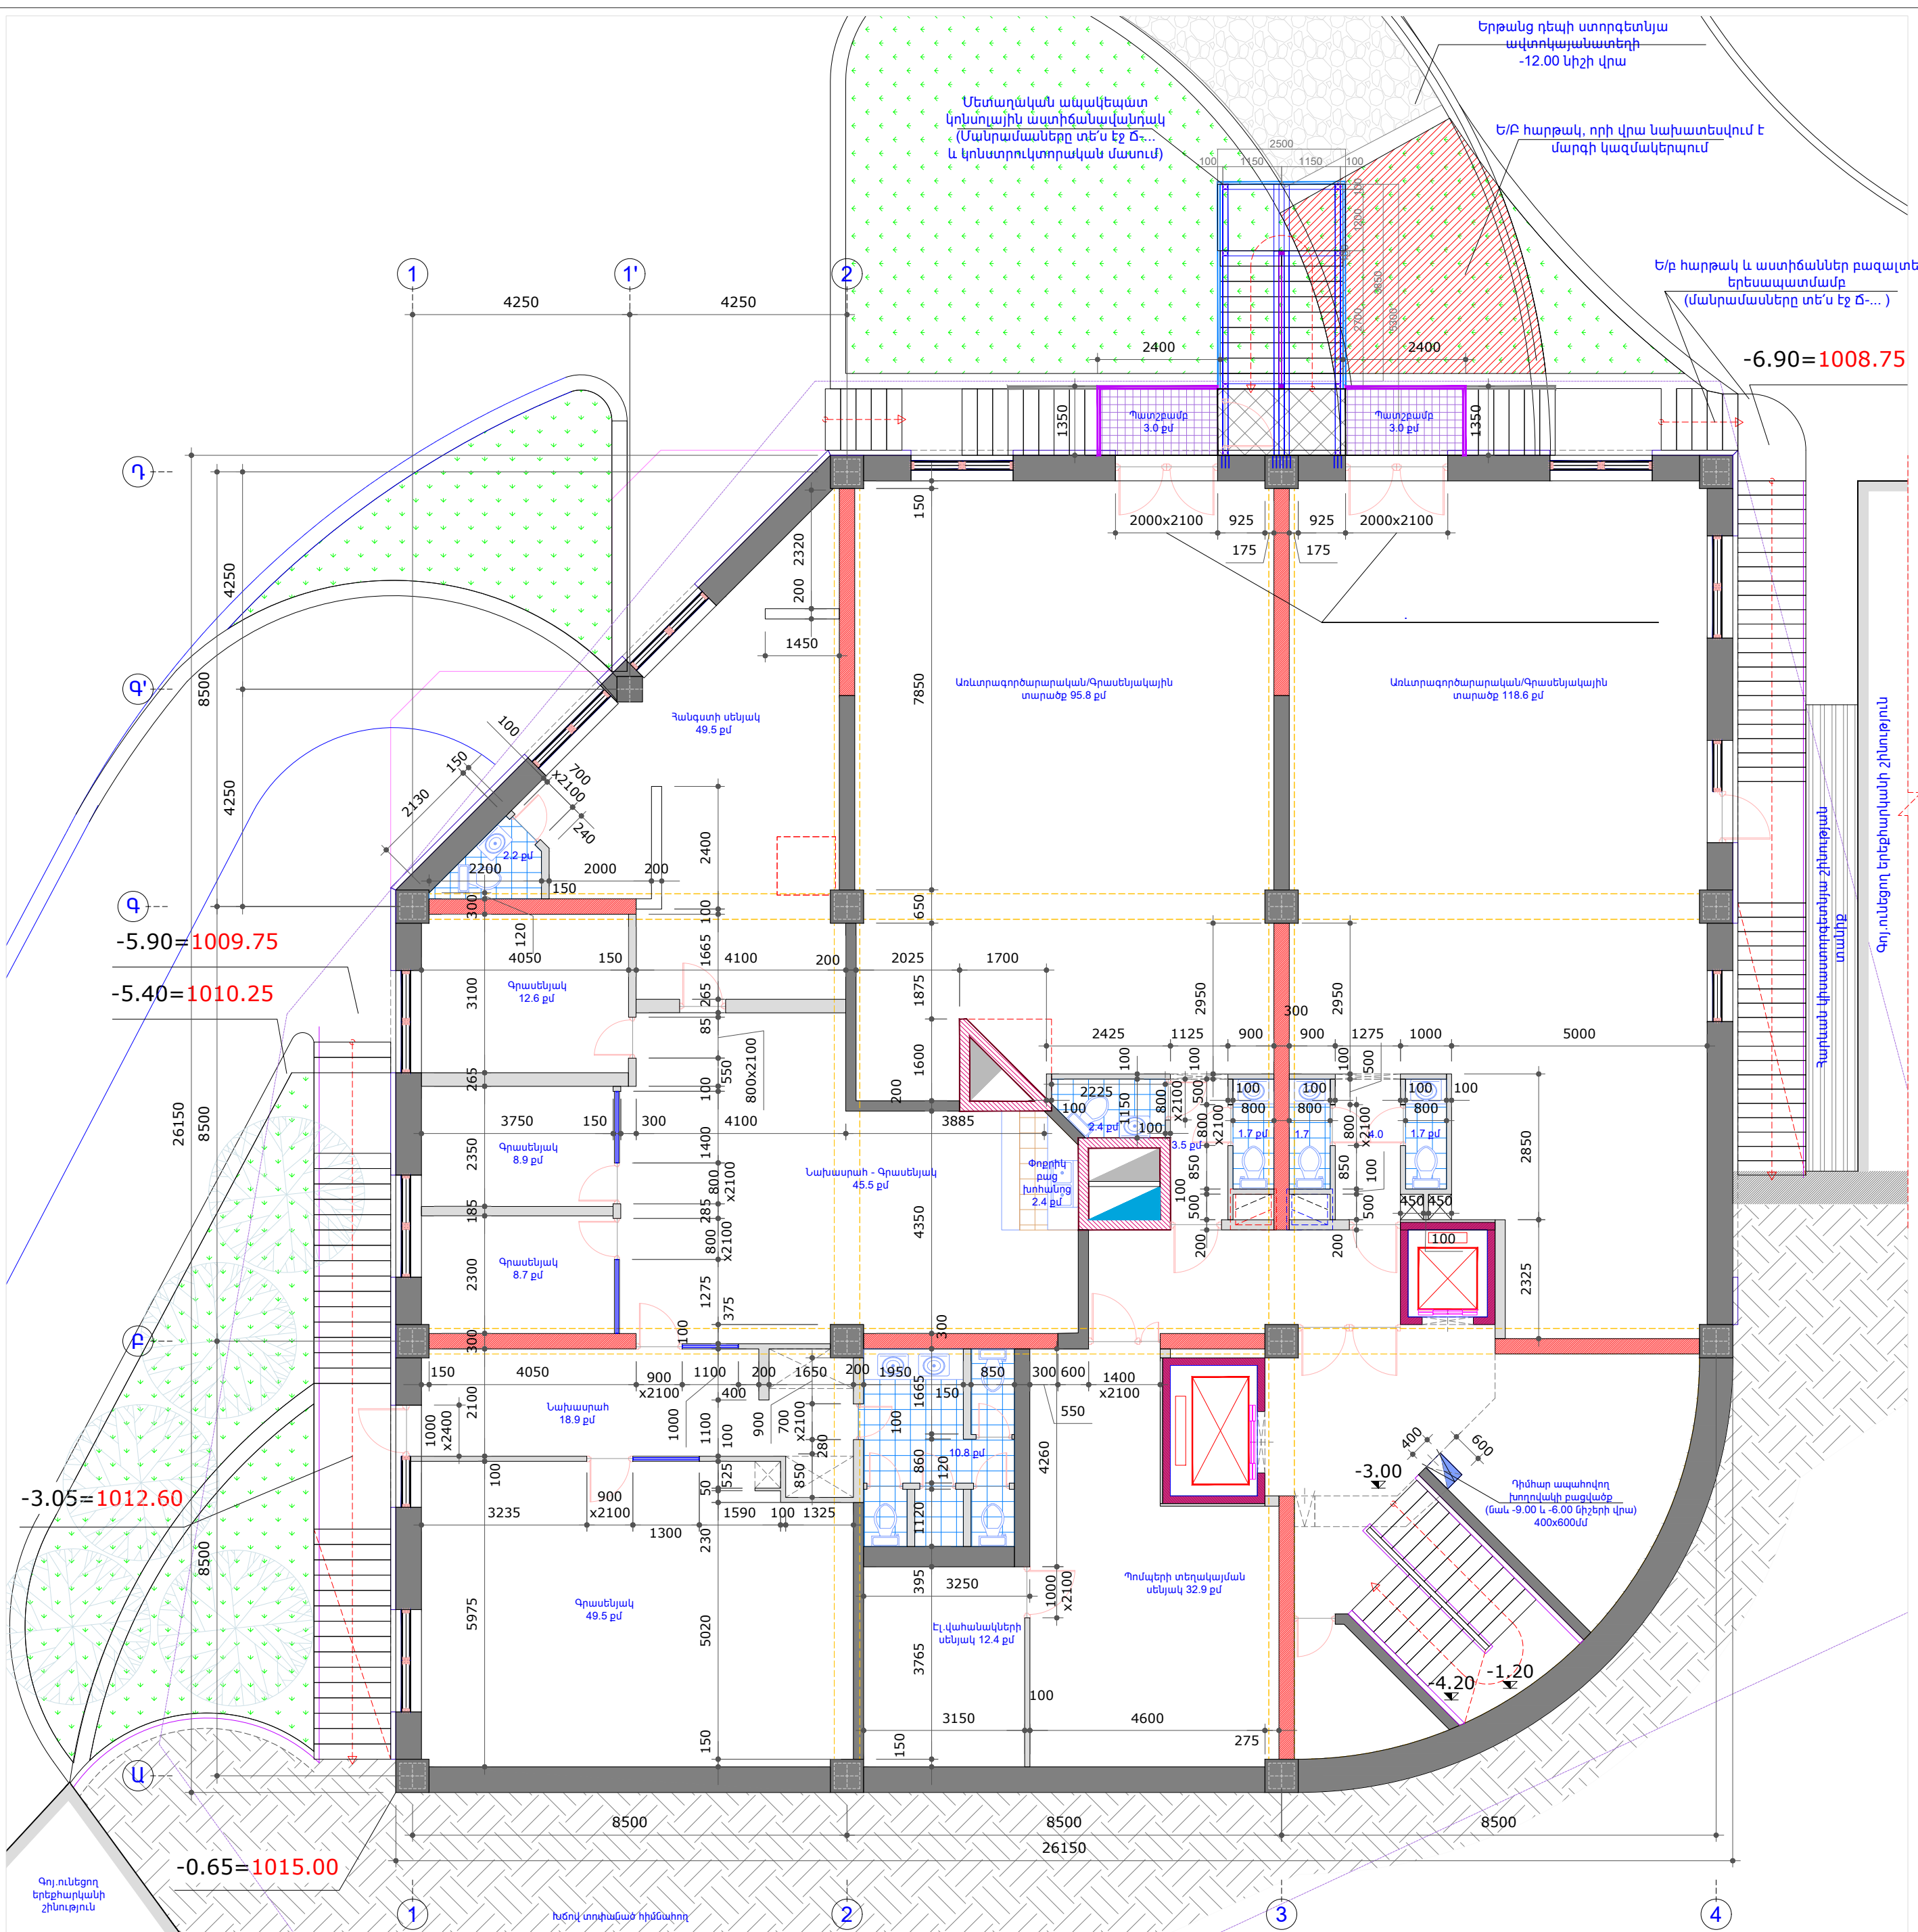


ԿԻՍԱՏՈՐԳԵՏՆԱ ՋՐԿԻ ՀԱՏԱԿԱԳԻԾ /-3.00 միջի վրա/ Մ 1:100

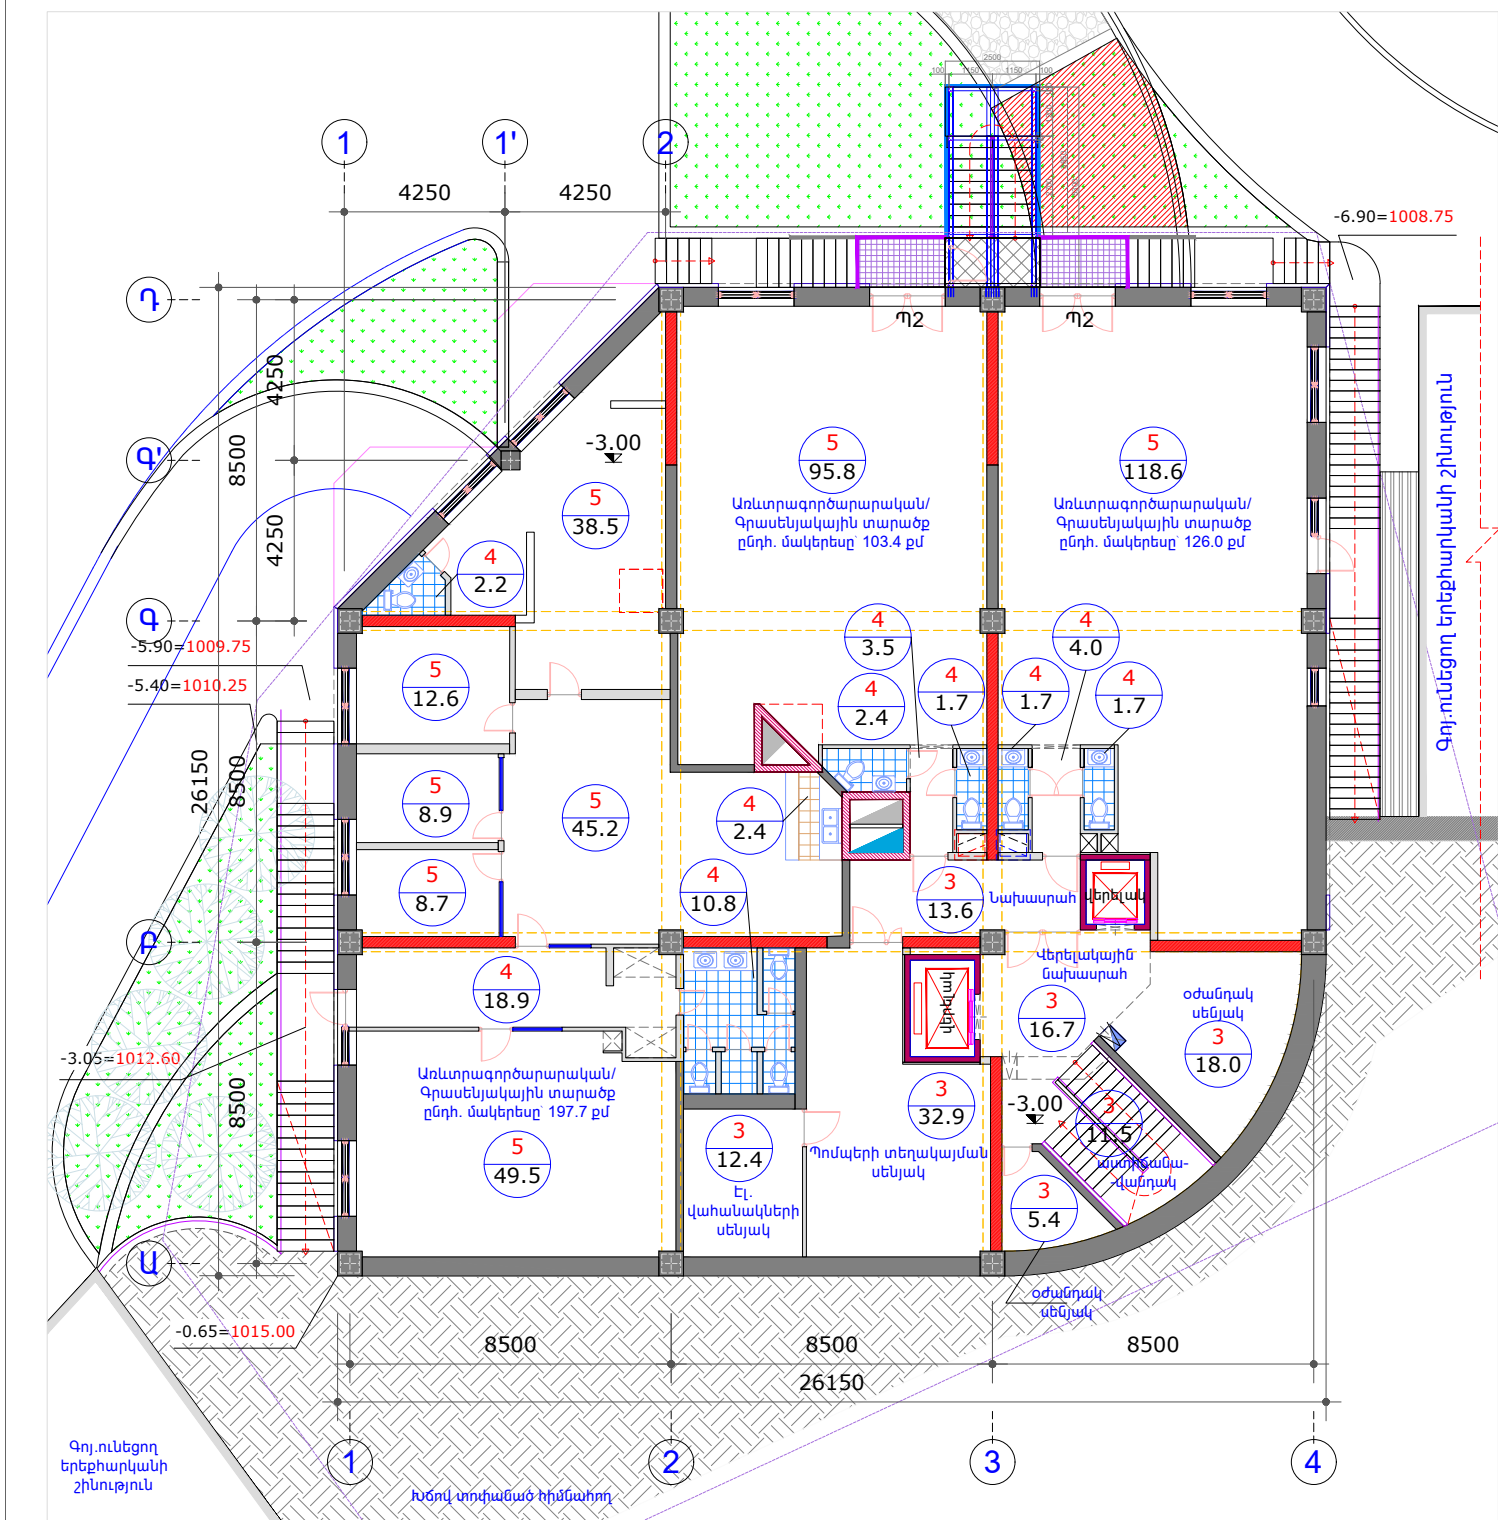


ԿԻՍԱՏՈՐԳԵՏՆԱ ՋՐԿԻ ՀԱՏԱԿԱԳԻԾ /-3.00 միջի վրա/ Մ 1:200
Կահավորում - Ներքին հարդարում


ԲԱՐՁՐԱԶՐԿ ԲՆԱԿԵԼԻ ՇԵՆՔԻ ՆԱԽԱԳԻԾ			Պատվեր՝ ԱՊՍ - ԲՀԲԸ - 202		
Չարենցի փողոց 70/8 հասցեով			Պատվիրատու՝ «ԿՆՍՏԵՆՍ ԲՆԱԿ» ՓԲԸ		
ՆԳԾ	Ա.Մանասյան	Գևորգյան	ԳՈՒԼ	ԹԵՐՔ	ԹԵՐՔԵՐ
			ԱՆ-ՆՓ5	Գ - 4	19
ԳՆՐԱՐԱՐՊԵՏԱԿԱՆ ՍՍՍ (ՓՈԹՈՒՆՈՒԹՅՈՒՆՆԵՐ-5) ՀԱՏԱԿԱԳԾԵՐ - 3.00 միջի վրա. Համեմատ. չափագրություն Մ 1:200 Հարդարում-Կահավորում Մ 1:200 Հատակագիծ Մ 1:100			«ԱՐԿԱԴ ԿՐԵՏԻՎ» ԿՐԸ Պետ. Լիցենզիա 11376 01.12.2019		

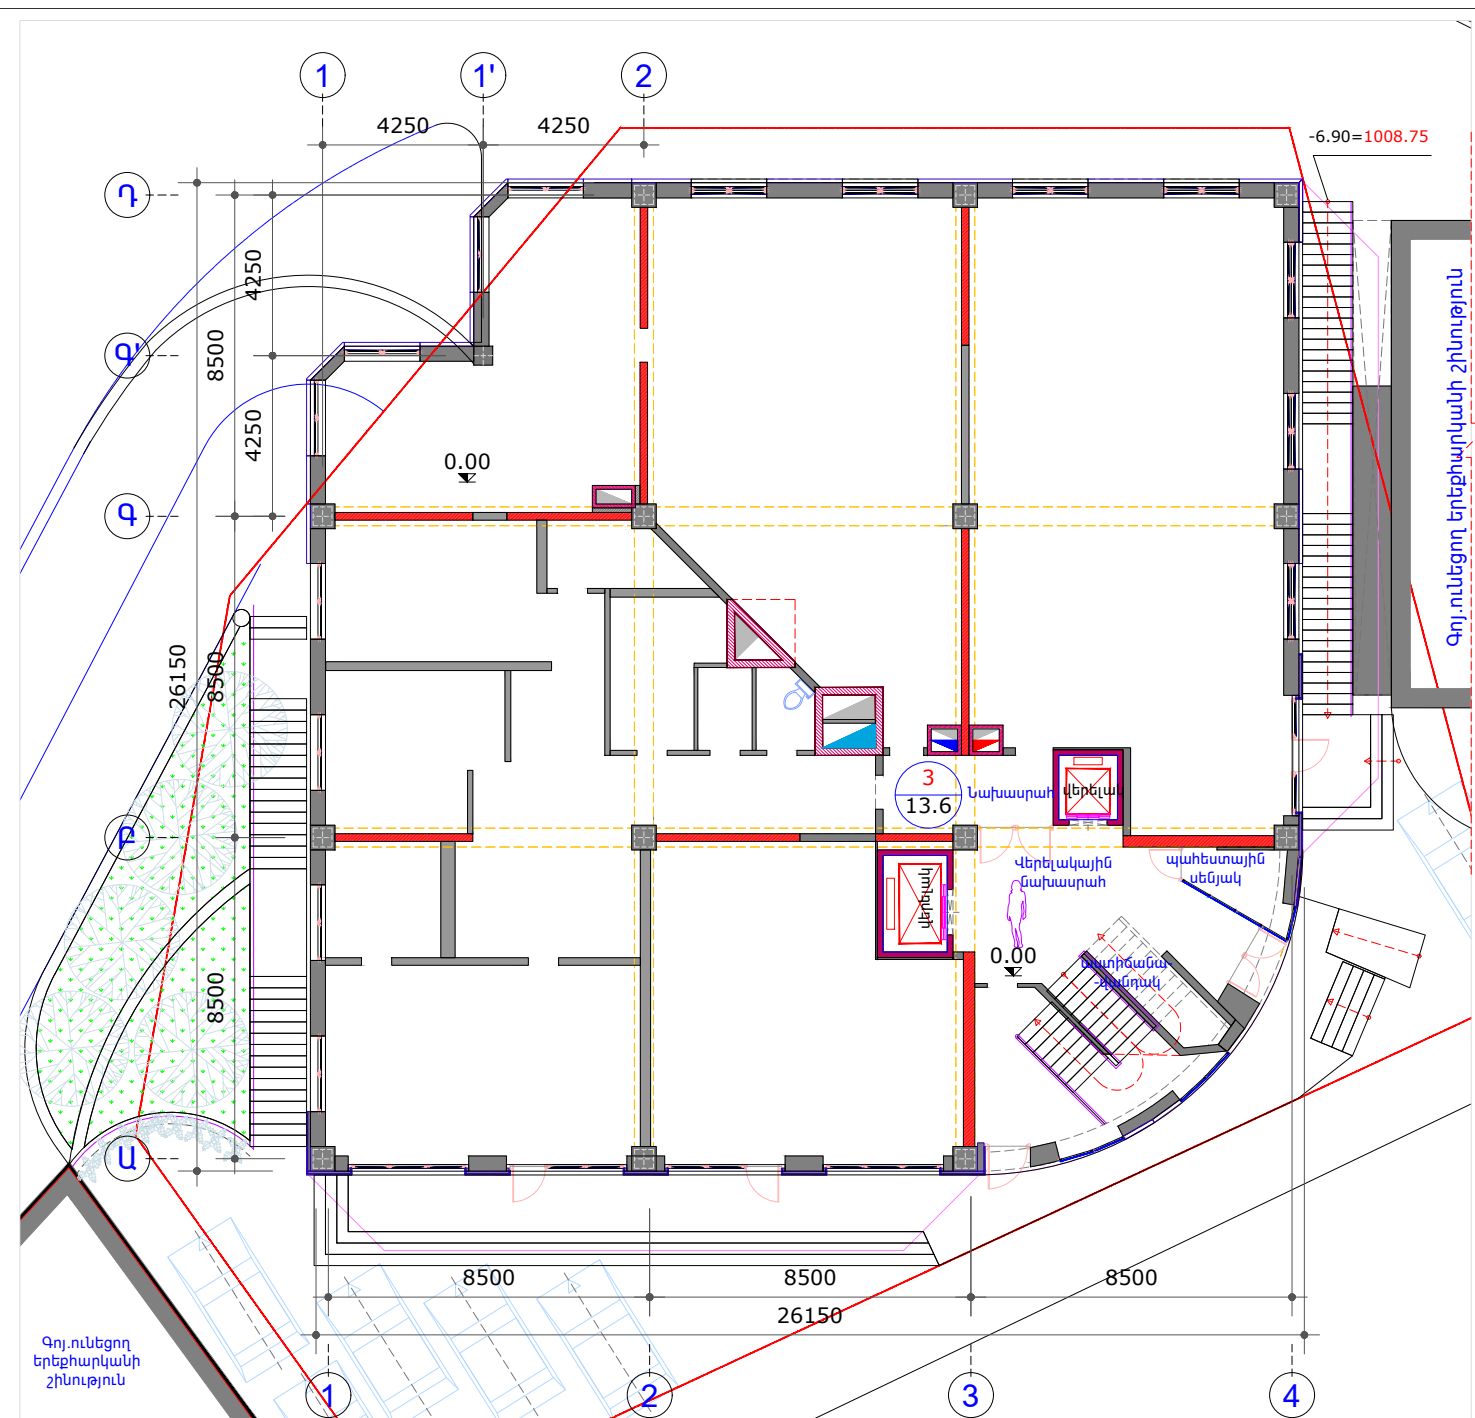

ՀԱՐԿԻ ՀԱՏԱԿԱԳԻԾ /0.00 միջի վրա/ Մ 1:200
ՀԱՆԵՆԱՏԱԿԱՆ ՉԱՓԱԳՐՈՒԹՅՈՒՆ.

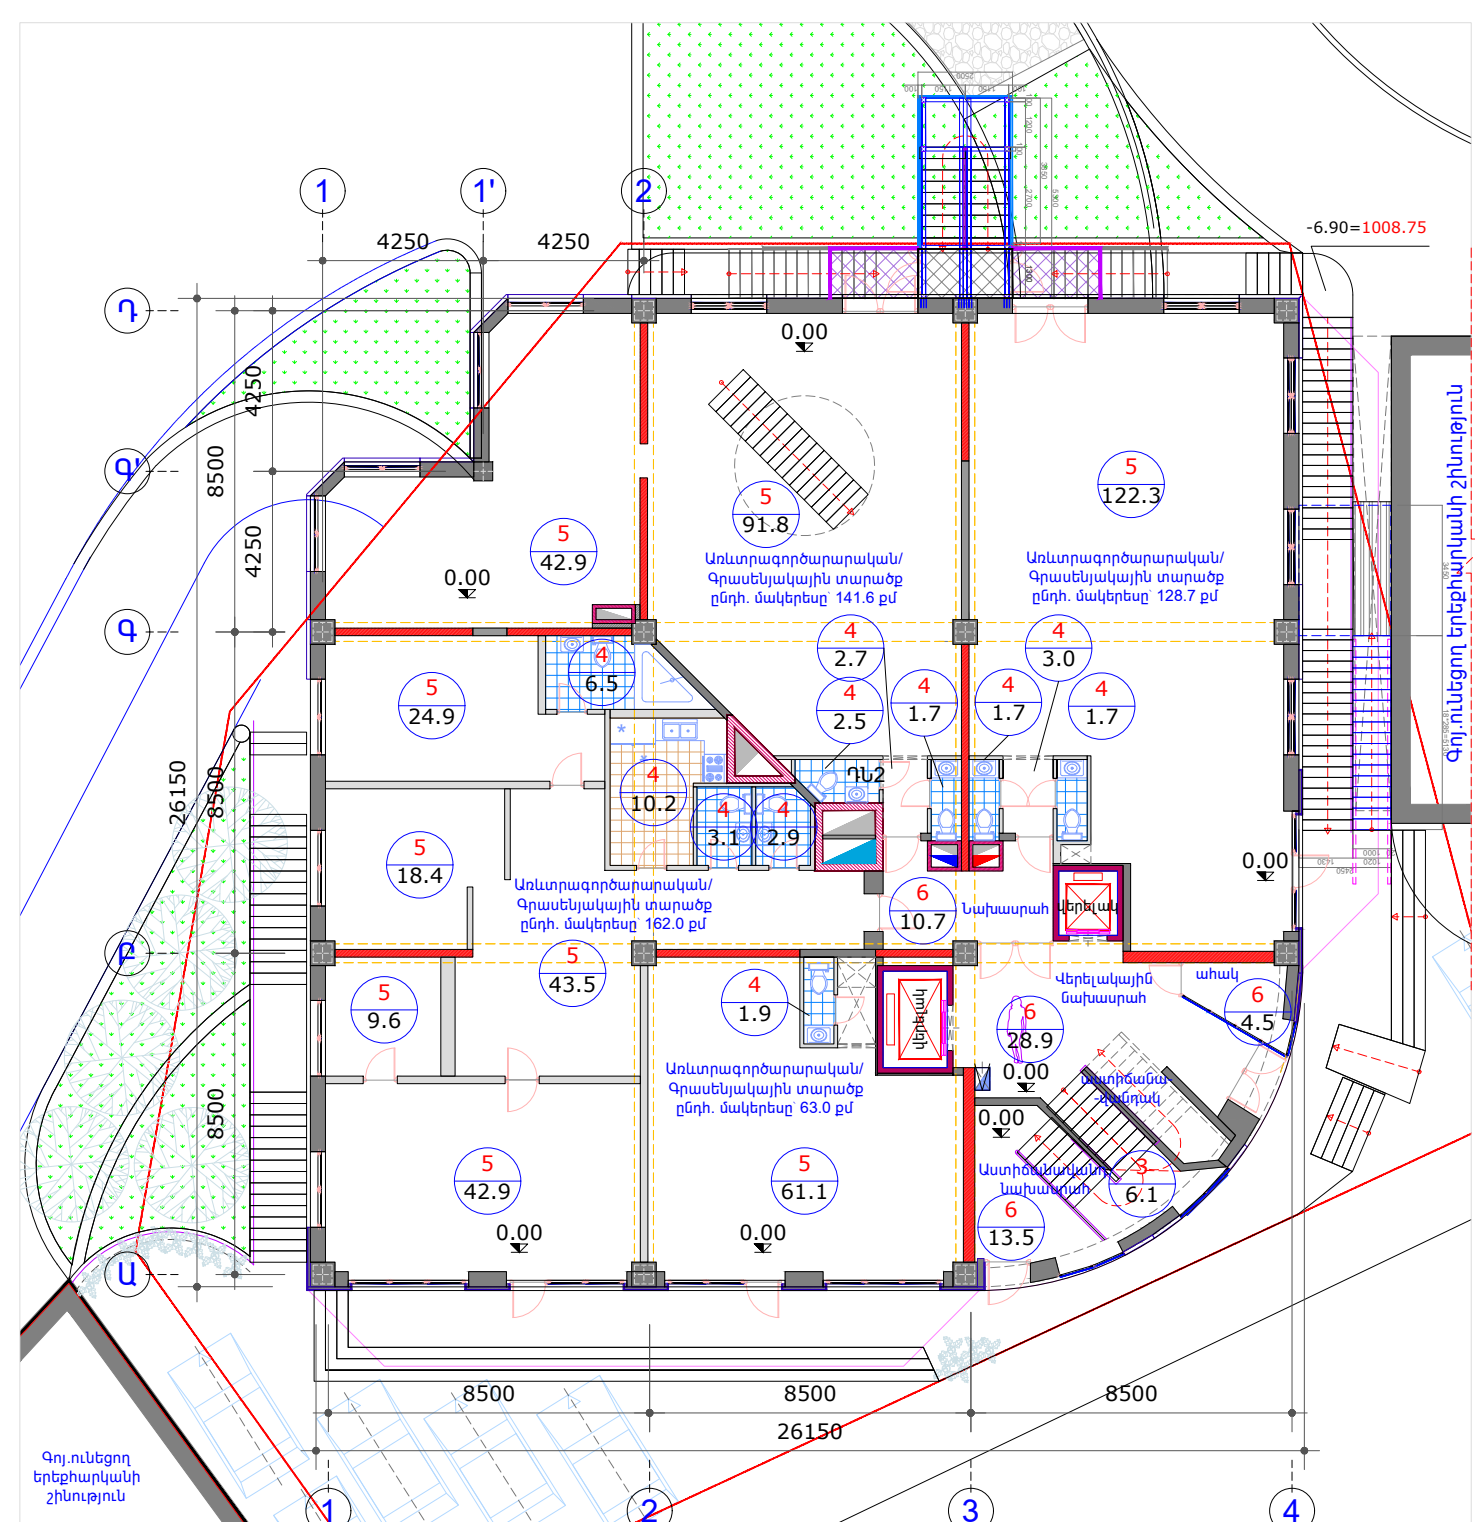



ԿԻՍԱՏՈՐԳԵՏՆՅԱ ՀԱՐԿԻ ՀԱՏԱԿԱԳԻԾ /0.00 միջի վրա/ Մ 1:200
Կահավորում - Ներքին հարդարում

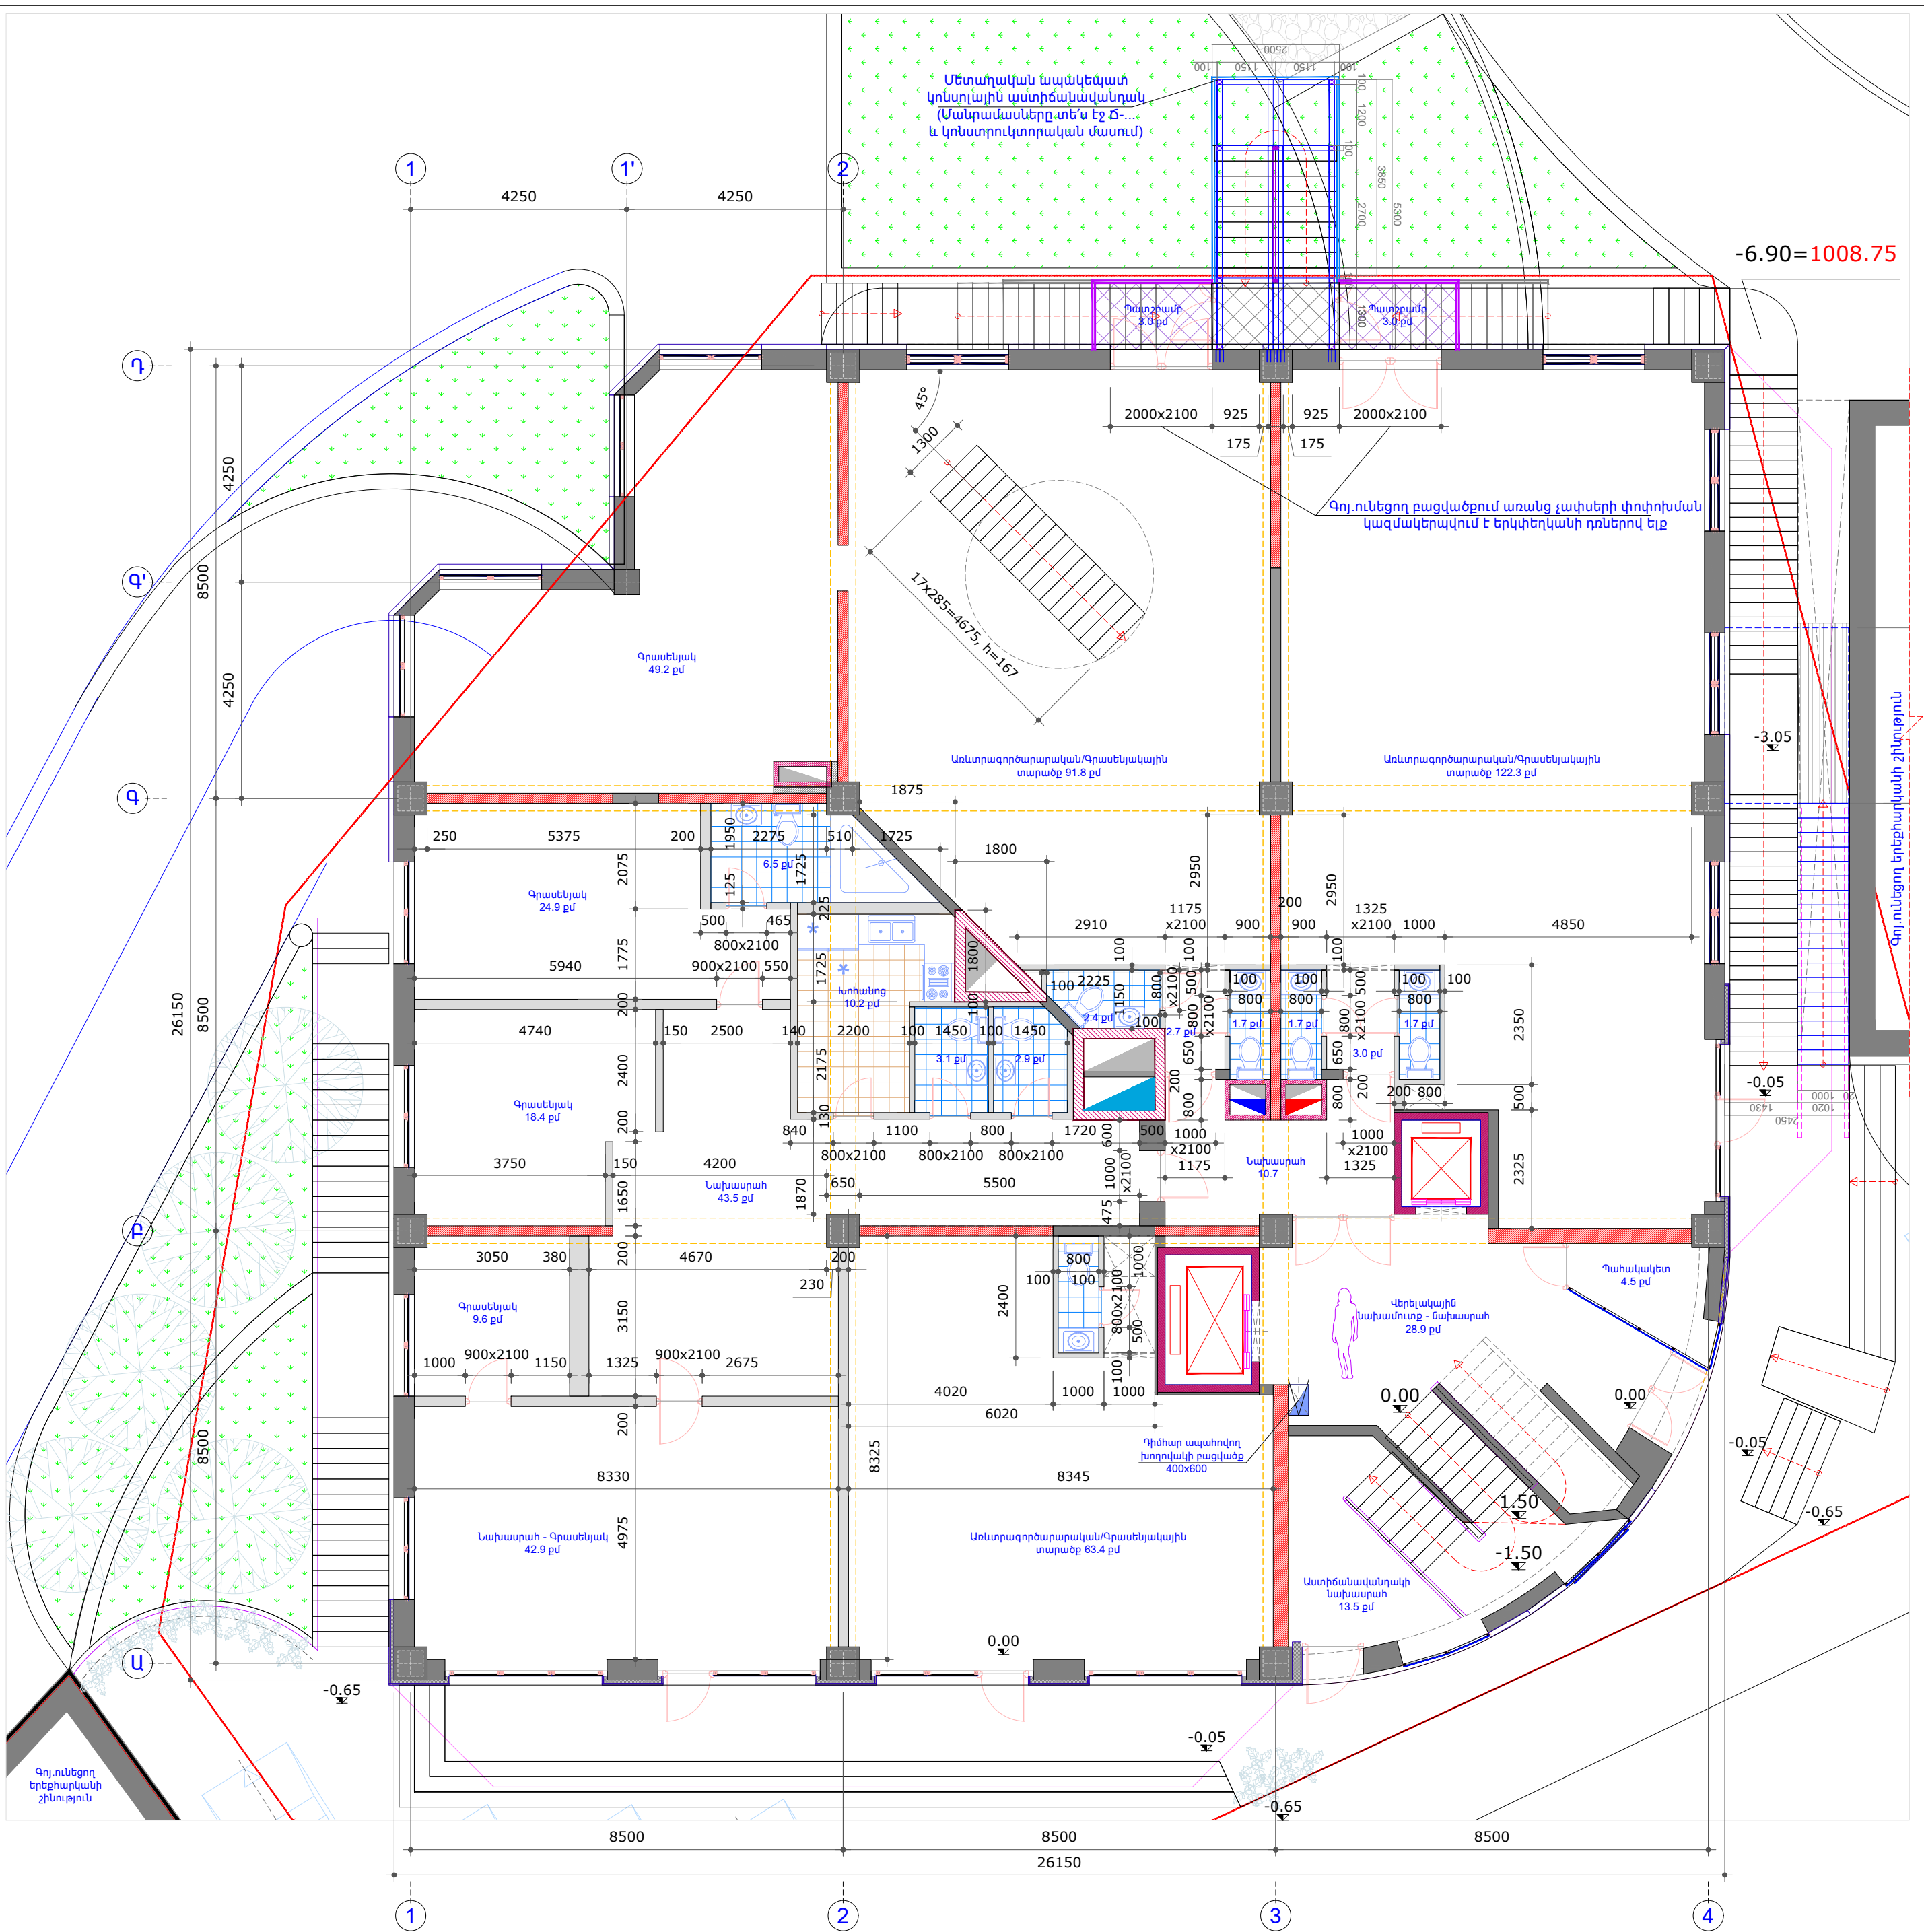


ՀԱՐԿԻ ՀԱՏԱԿԱԳԻԾ /0.00 միջի վրա/ Մ 1:100

ԲԱՐՁՐԱՀԱՐԿ ԲՆԱԿԵԼԻ ՇԵՆՔԻ ՆԱԽԱԳԻԾ			Պատվեր՝ ԱՊՍ - ԲՀԲԸ - 202		
Չարեցի փողոց 70/8 հասցեով			Պատվիրատու՝ «ԿՆՍՏԵՆՍ ԲՆԱ» ՓԲԸ		
ՆԳՑ	Ա.Մանասյան	Գնորդ	Փուլ	Թերթ	Թերթեր
			ԱՆ-ՆՓ5	6 - 5	19
ԳՆՈՐԴՐՈՒՄԵՏԱԿԱՆ ՄԱՍ (ՓՈԹՈՒՆՈՒԹՅՈՒՆՆԵՐ-5) ՀԱՏԱԿԱԳԻԾԵՐ 0.00 միջի վրա. Համեմատ. չափագրություն Մ 1:200 Հարդարում-Կահավորում Մ 1:200 Հատակագիծ Մ 1:100			«ԱՐԿԱԴ ԿՐԵՏԻՎ» ՍՊԸ Պետ. Լիցենզիա 11376 07.11.2019		

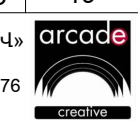


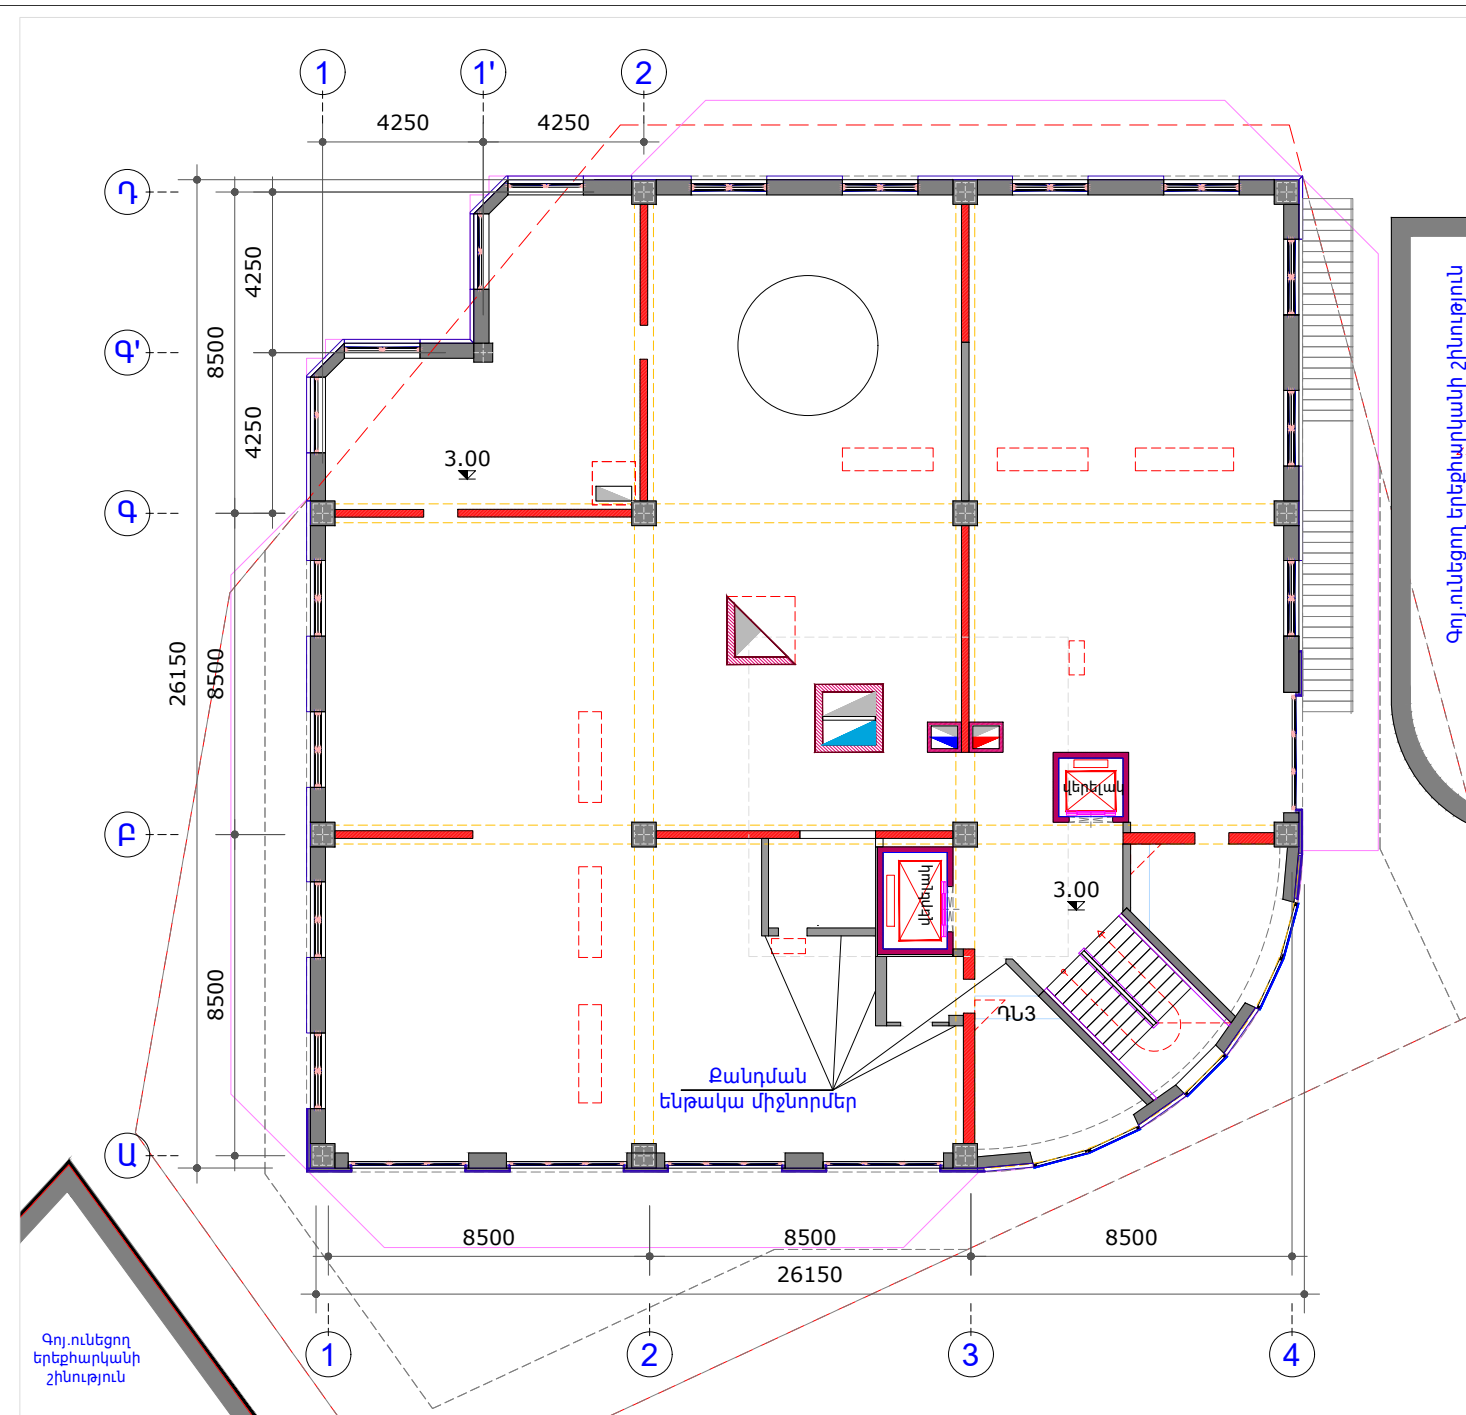

ՀԱՐԿԻ ՀԱՏԱԿԱԳԻԾ /3.00 միջի վրա/ Մ 1:200
ՀԱՆԵՆԱՏԱԿԱՆ ՉԱՓԱԳՐՈՒԹՅՈՒՆ.

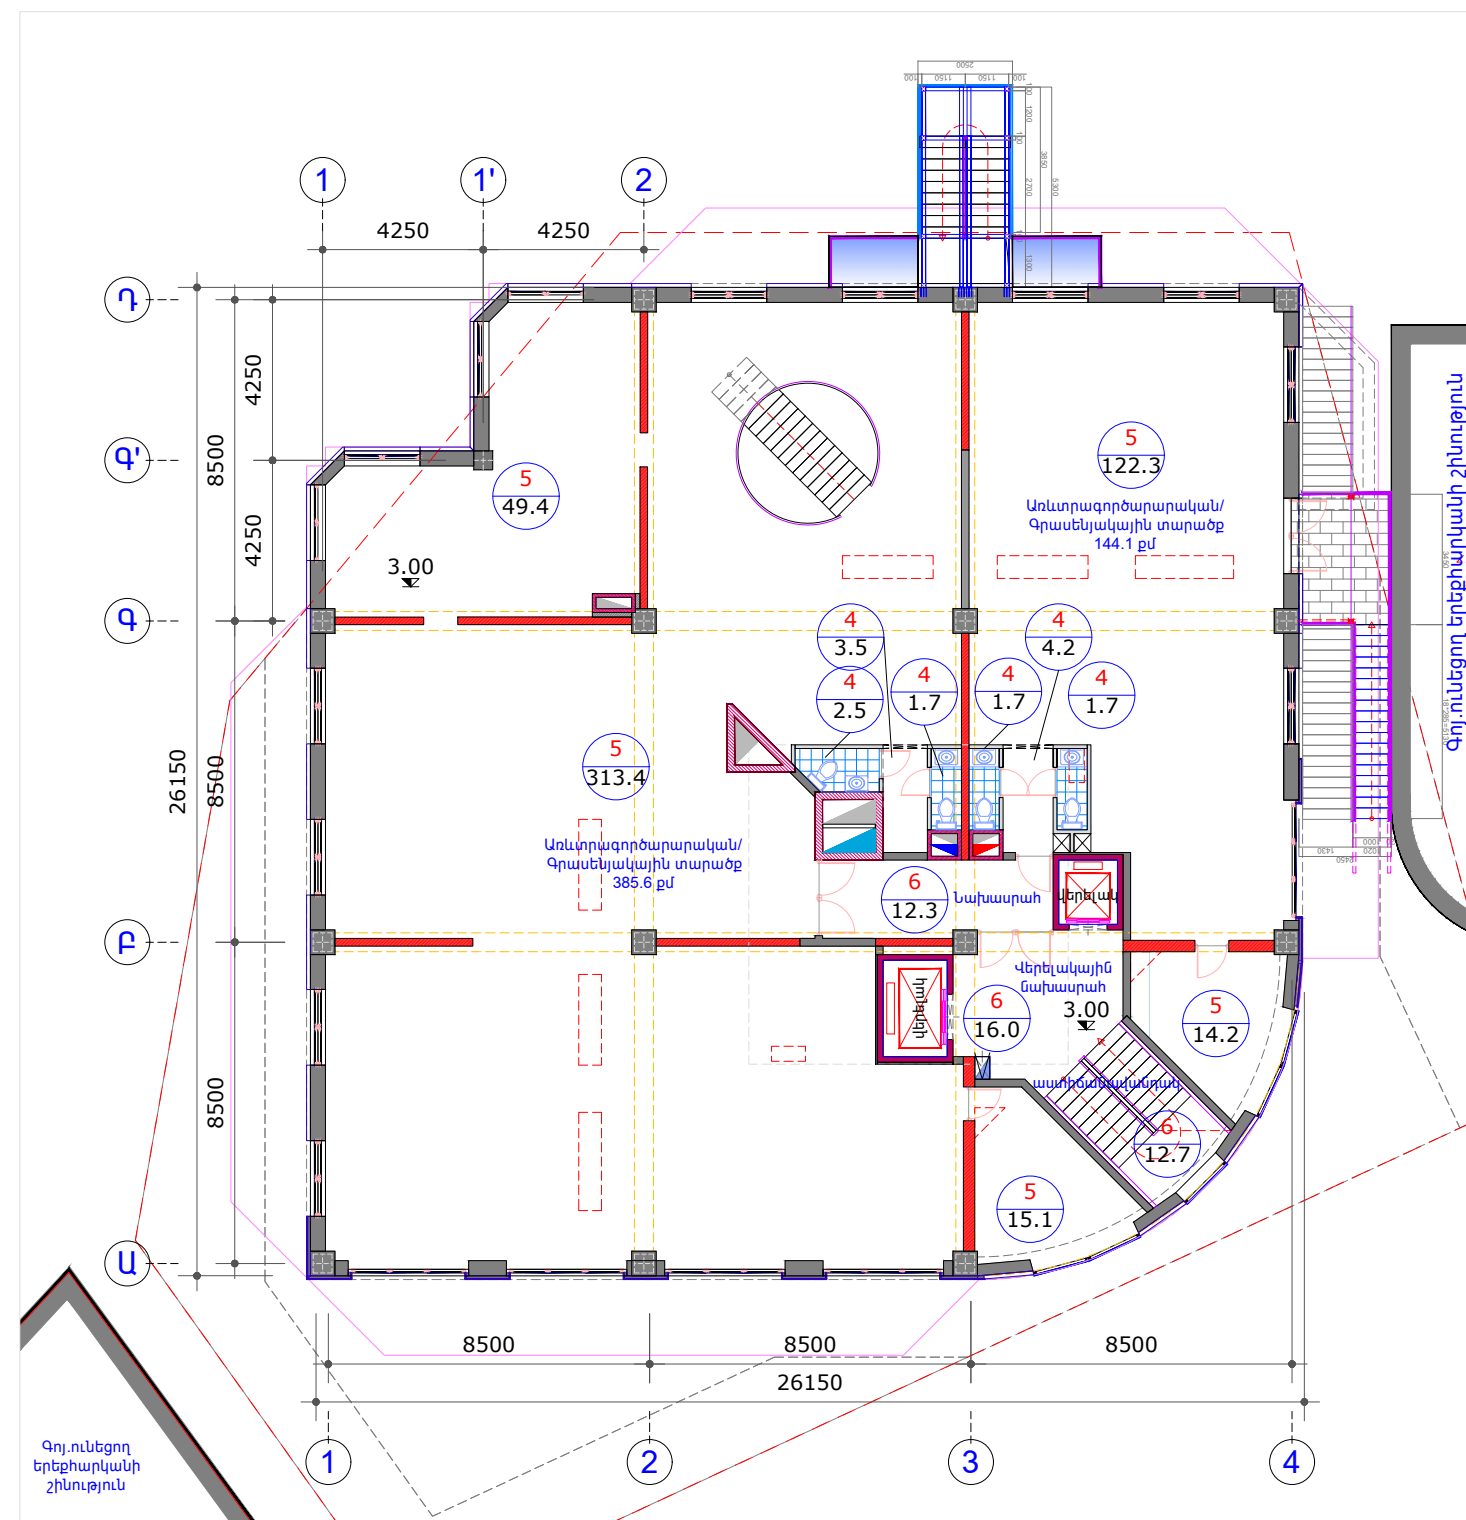


ԿԻԱՍՏՈՐԳԵՏՆՅԱ ՀԱՐԿԻ ՀԱՏԱԿԱԳԻԾ /3.00 միջի վրա/ Մ 1:200
Կահավորում - Ներքին հարդարում

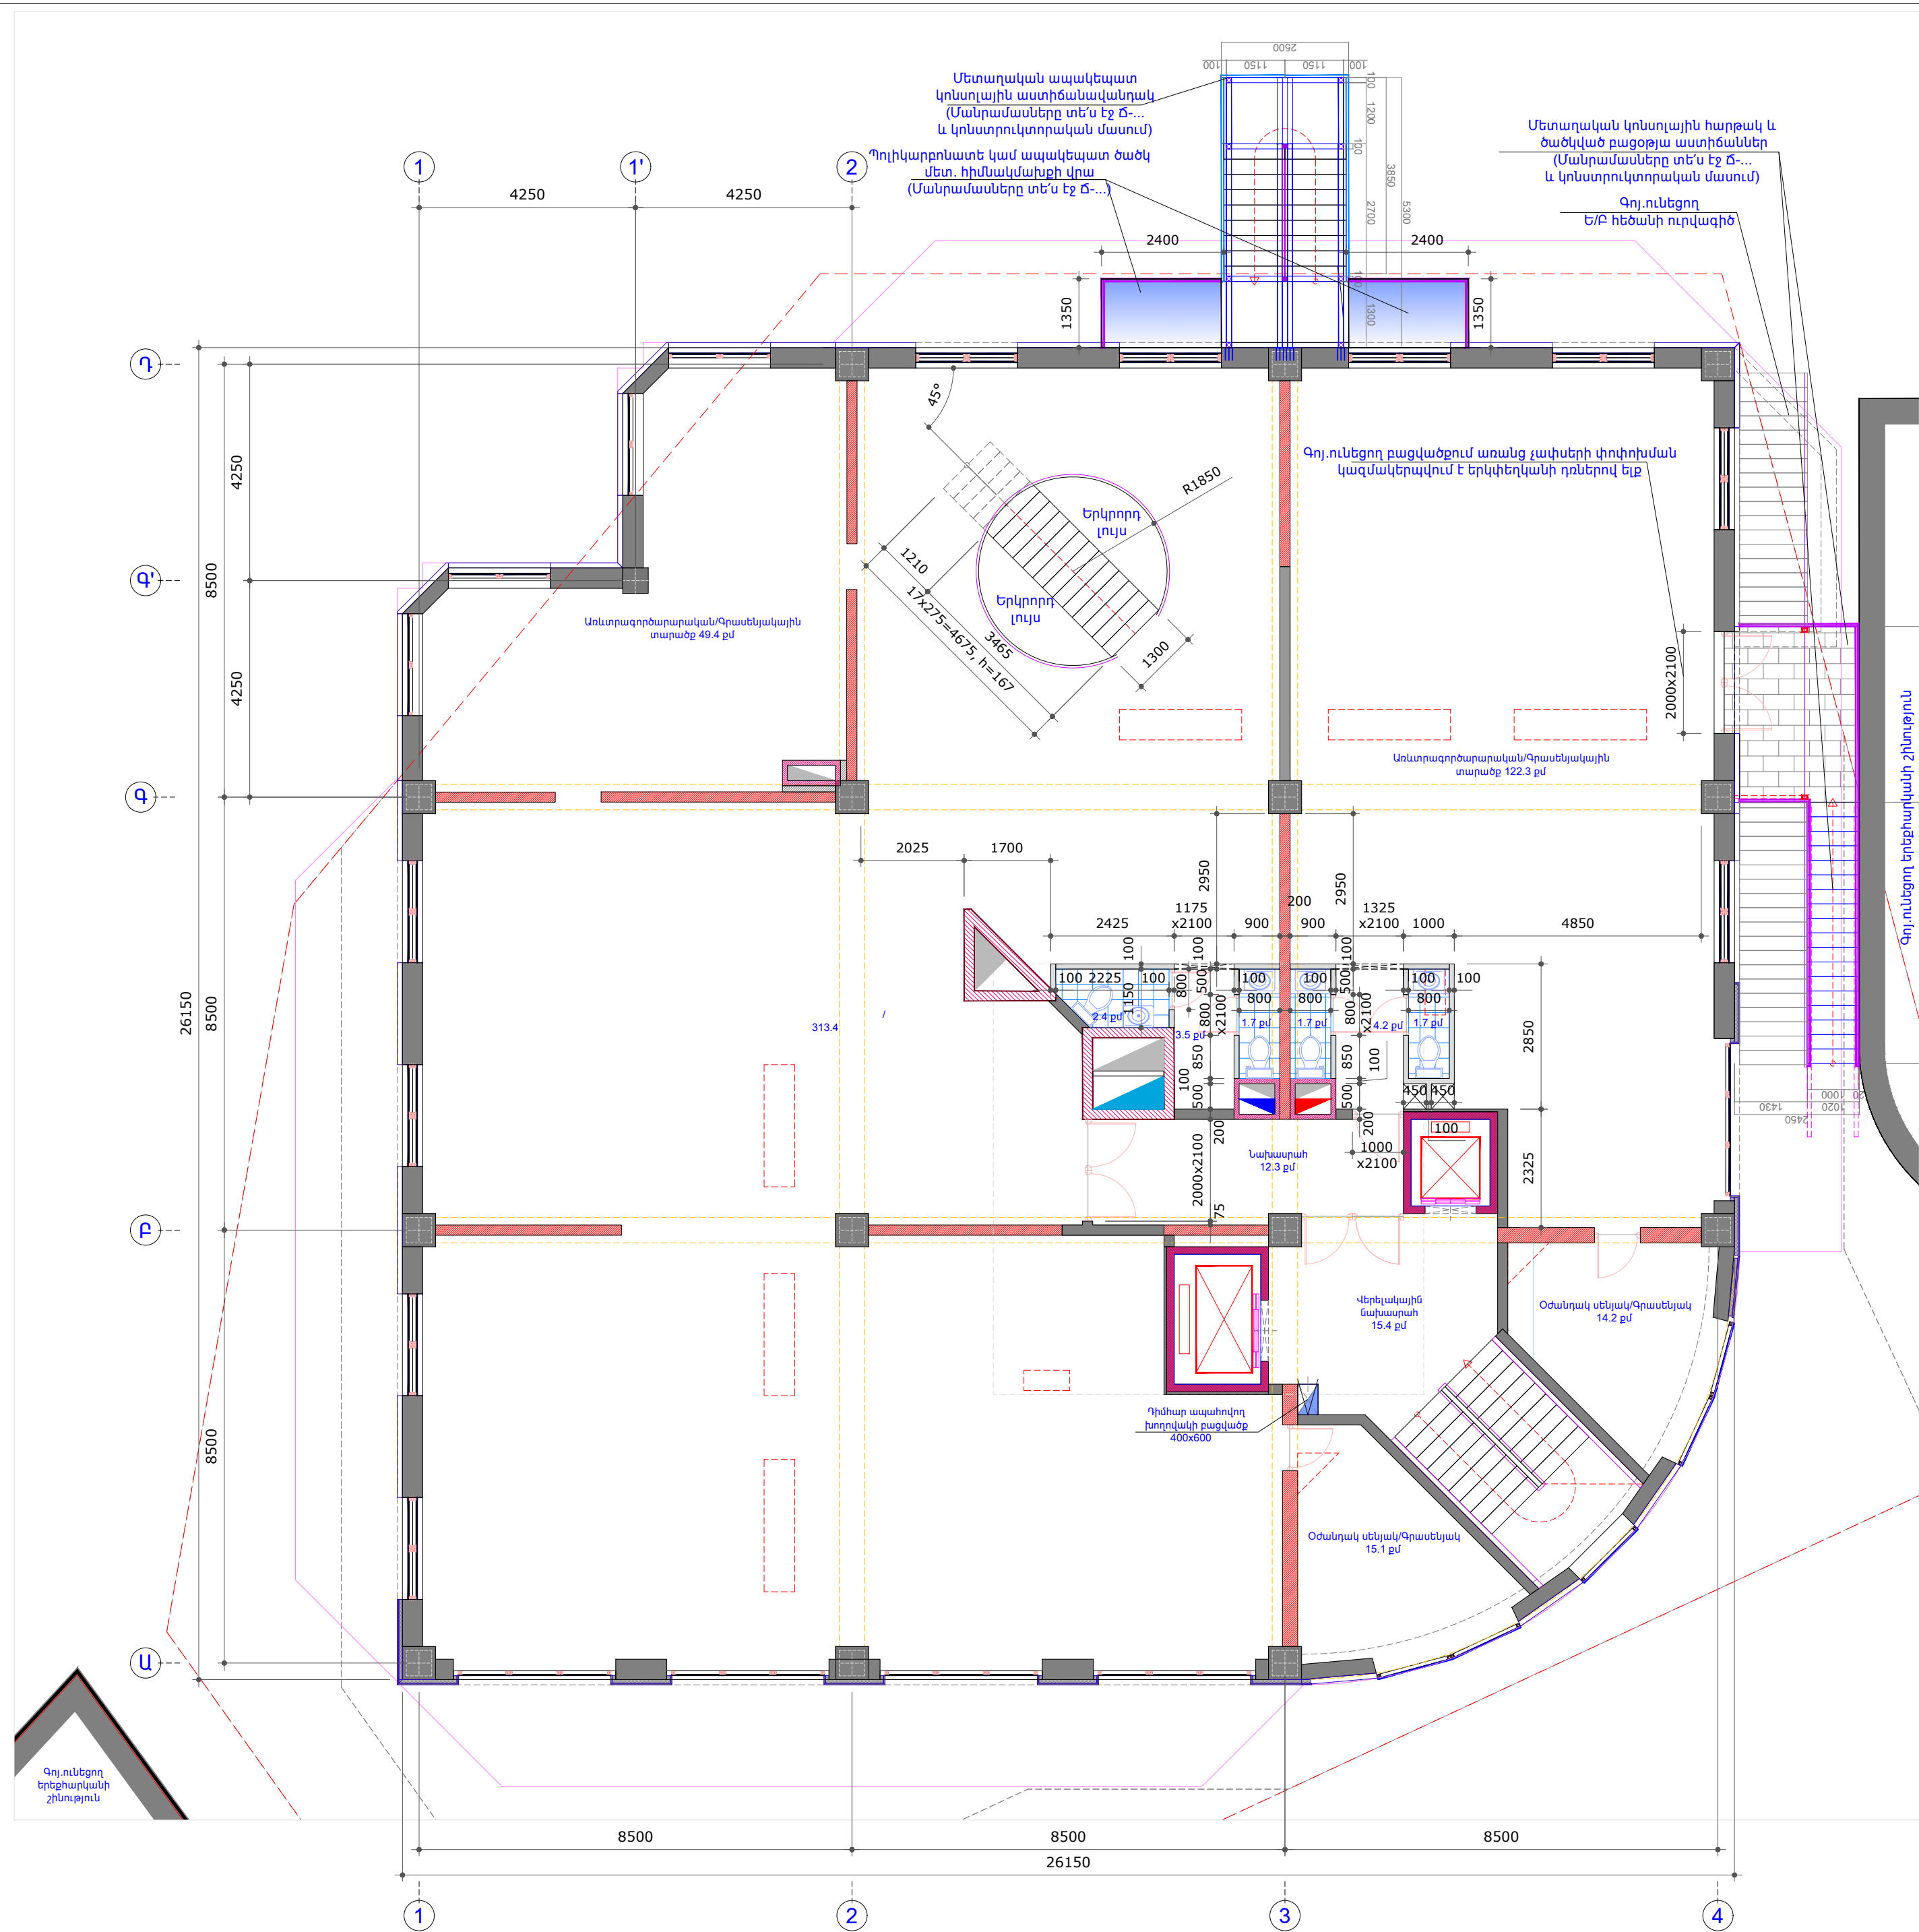


ՀԱՐԿԻ ՀԱՏԱԿԱԳԻԾ /3.00 միջի վրա/ Մ 1:100


Պատվեր՝ ԱՊՍ - ԲՀԲ - 202			
Պատվիրատու՝ «ԿՈՆՍԵՐՄ ԲԱՎԿ» ՓԲԸ			
Փուլ	Թերթ	Թերթեր	
ԱՆ-ՆՓ5	6 - 6	19	
ՆԳԾ	Ա.Մանայան	ՃԱՐՏԱՐԱՊԵՏԱԿԱՆ ՄԱՍ (ՓՈՓՈՒՈՒԹՅՈՒՆՆԵՐ-5)	Պատվերի թիվ՝ 11376
		ՀԱՏԱԿԱԳԻԾԵՐ 3.00 միջի վրա. Համեմատ. չափագրություն Մ 1:200 Հարդարում-կահավորում Մ 1:200 Հատակագիծ Մ 1:100	«ԱՐԿԱԴՎ ԿՐԵՄՏԻԿ» ՍՊԸ Պետ. Լիցենզիա 11376 19.11.2019

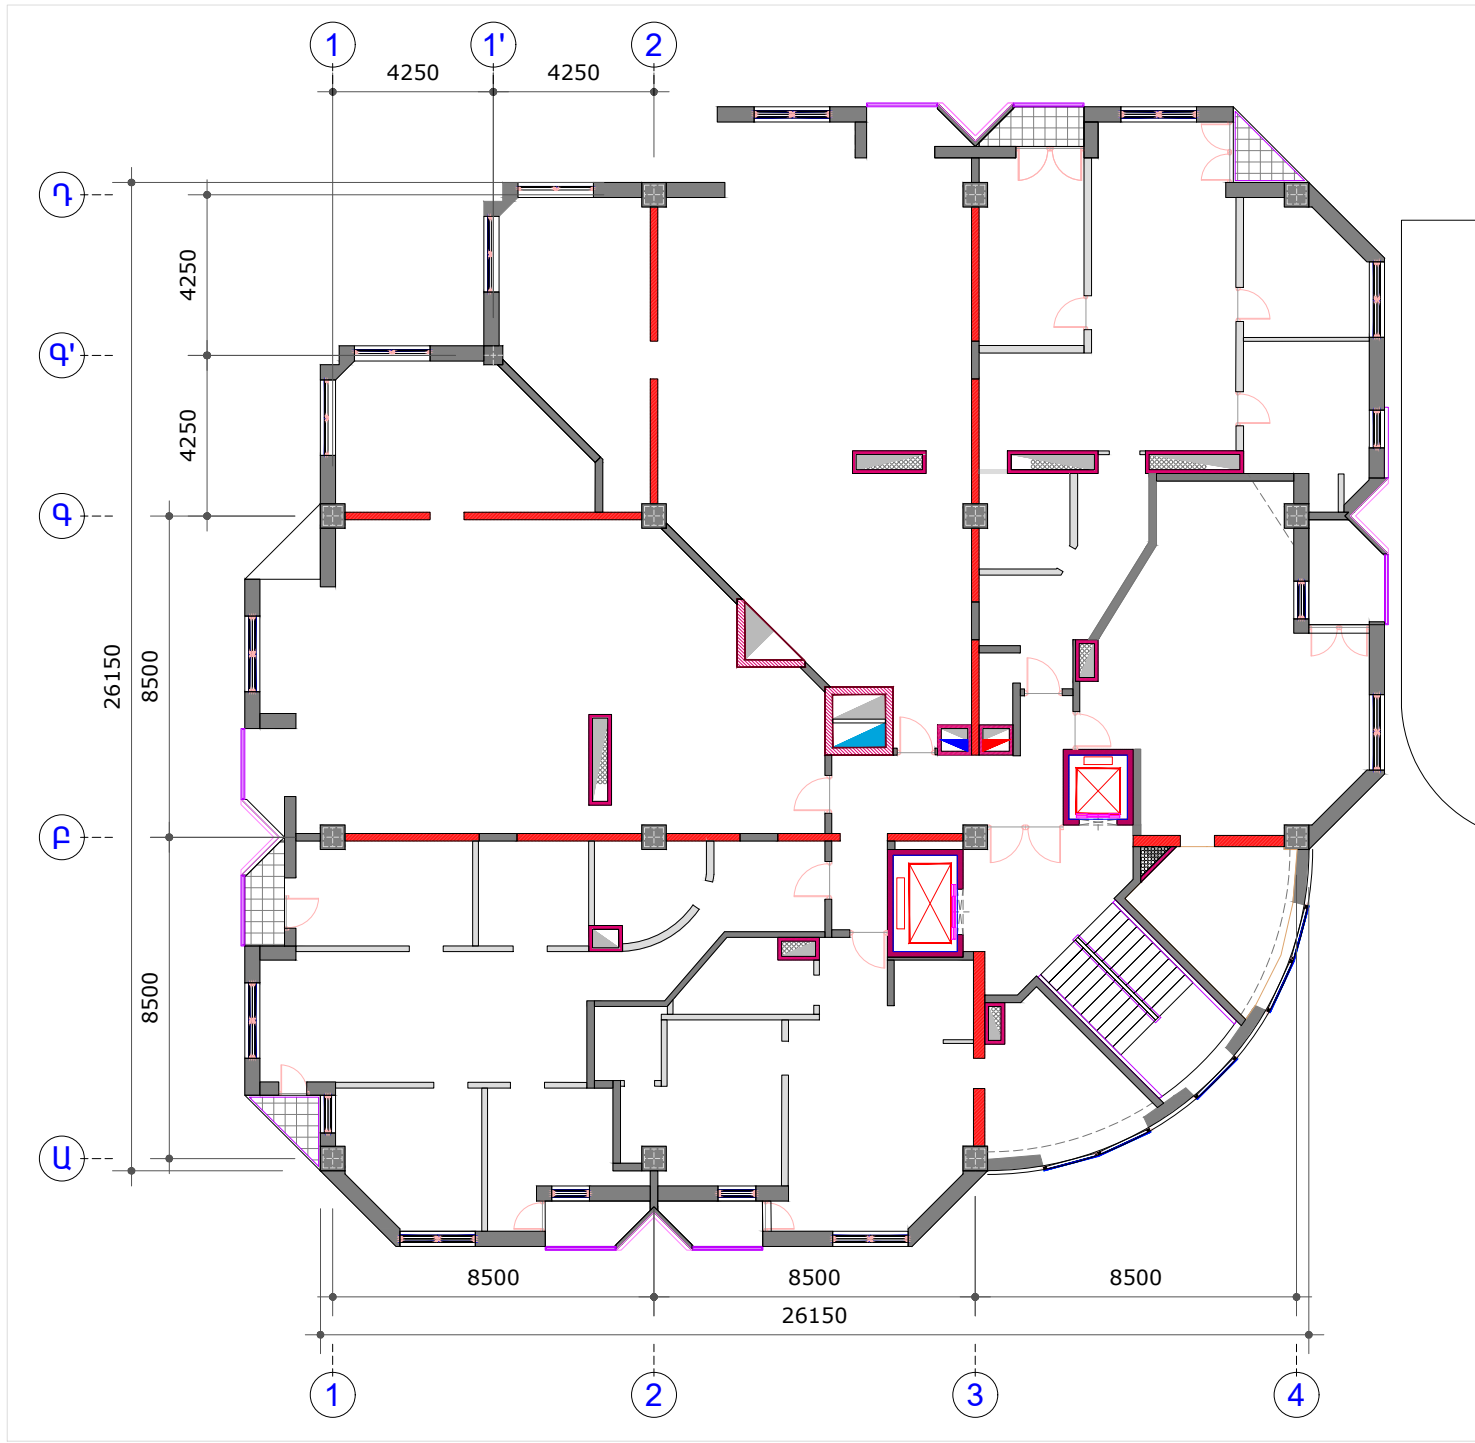

ՀԱՐԿԻ ՀԱՏԱԿԱԳԻԾ /6.00 միջի վրա/ Մ 1:200
ՀԱՆԵՄԱՏԱԿԱՆ ՉԱՓԱԳՈՒԹՅՈՒՆ

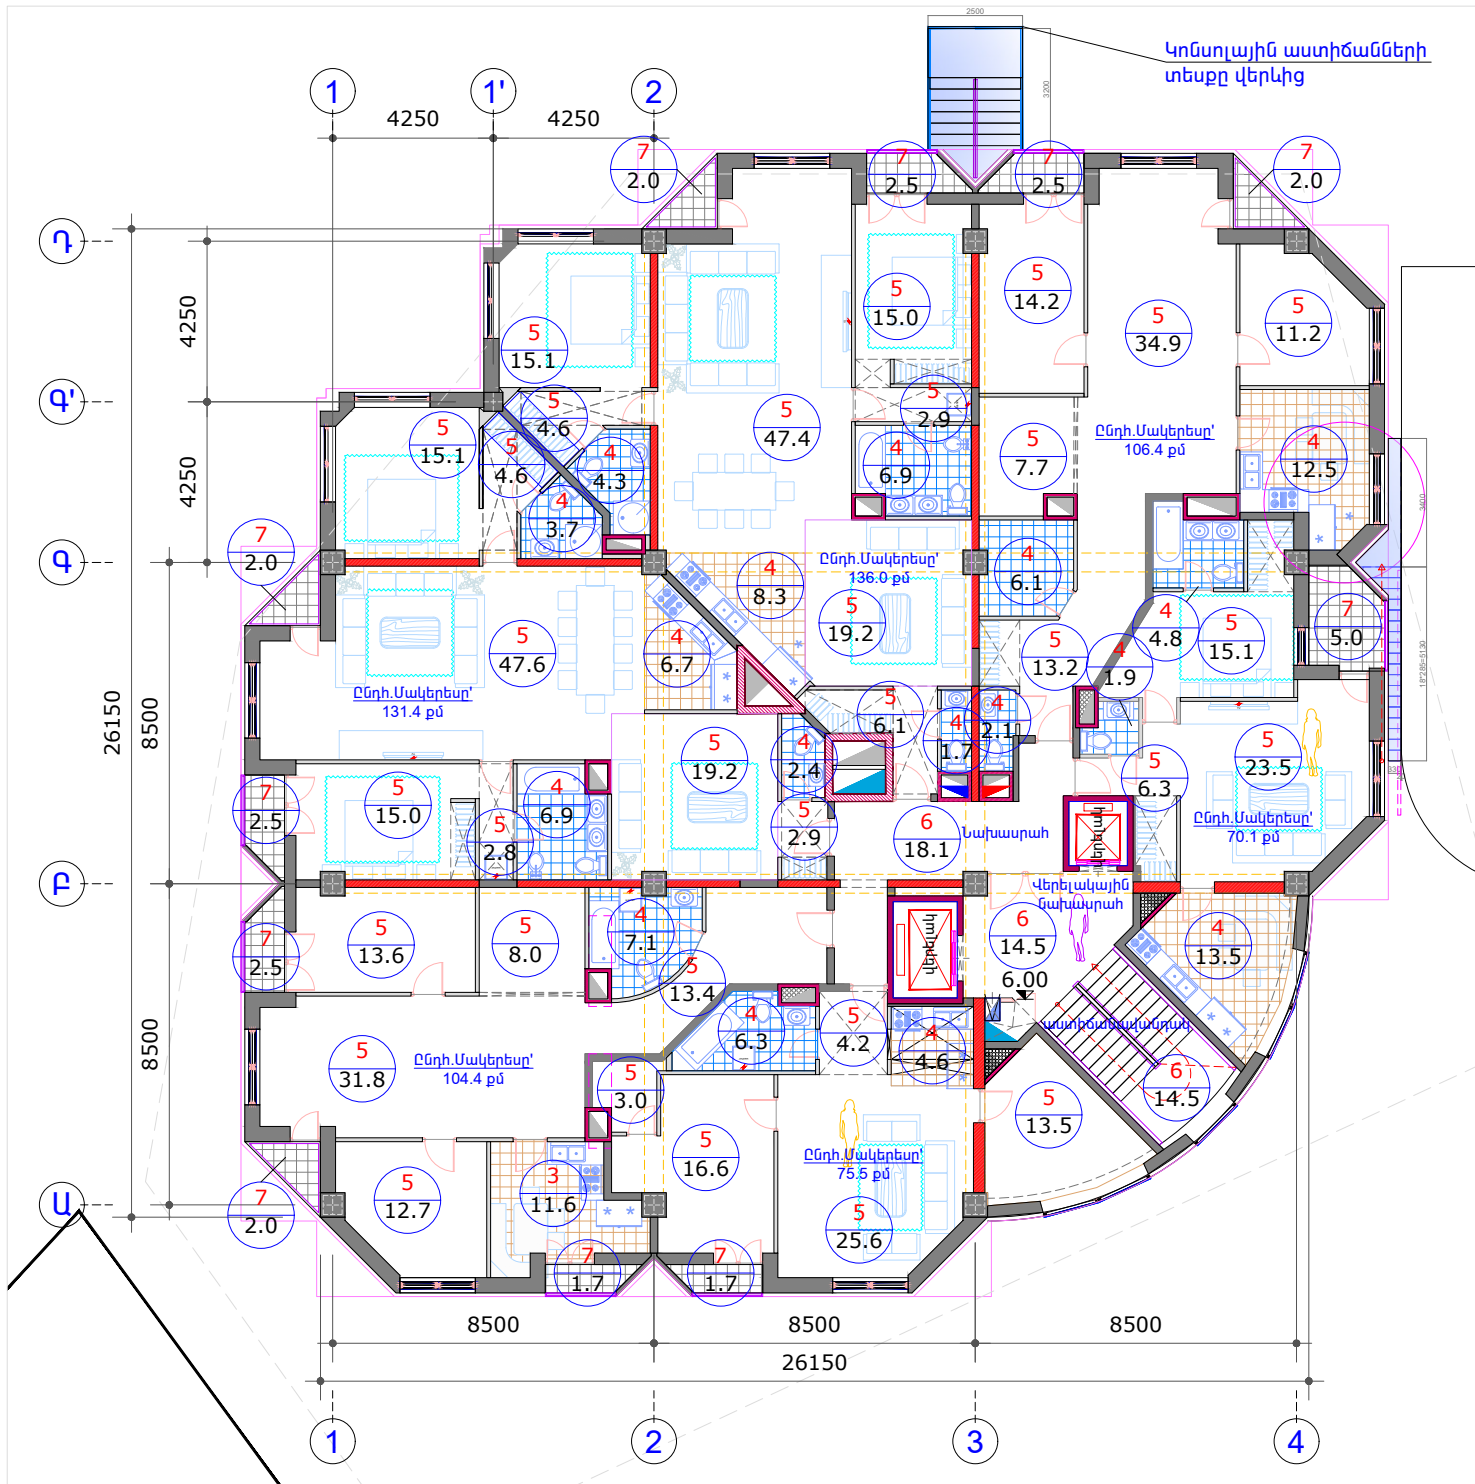


ՀԱՐԿԻ ՀԱՏԱԿԱԳԻԾ /6.00 միջի վրա/ Մ 1:200
Կահավորում - Ներքին հարդարում

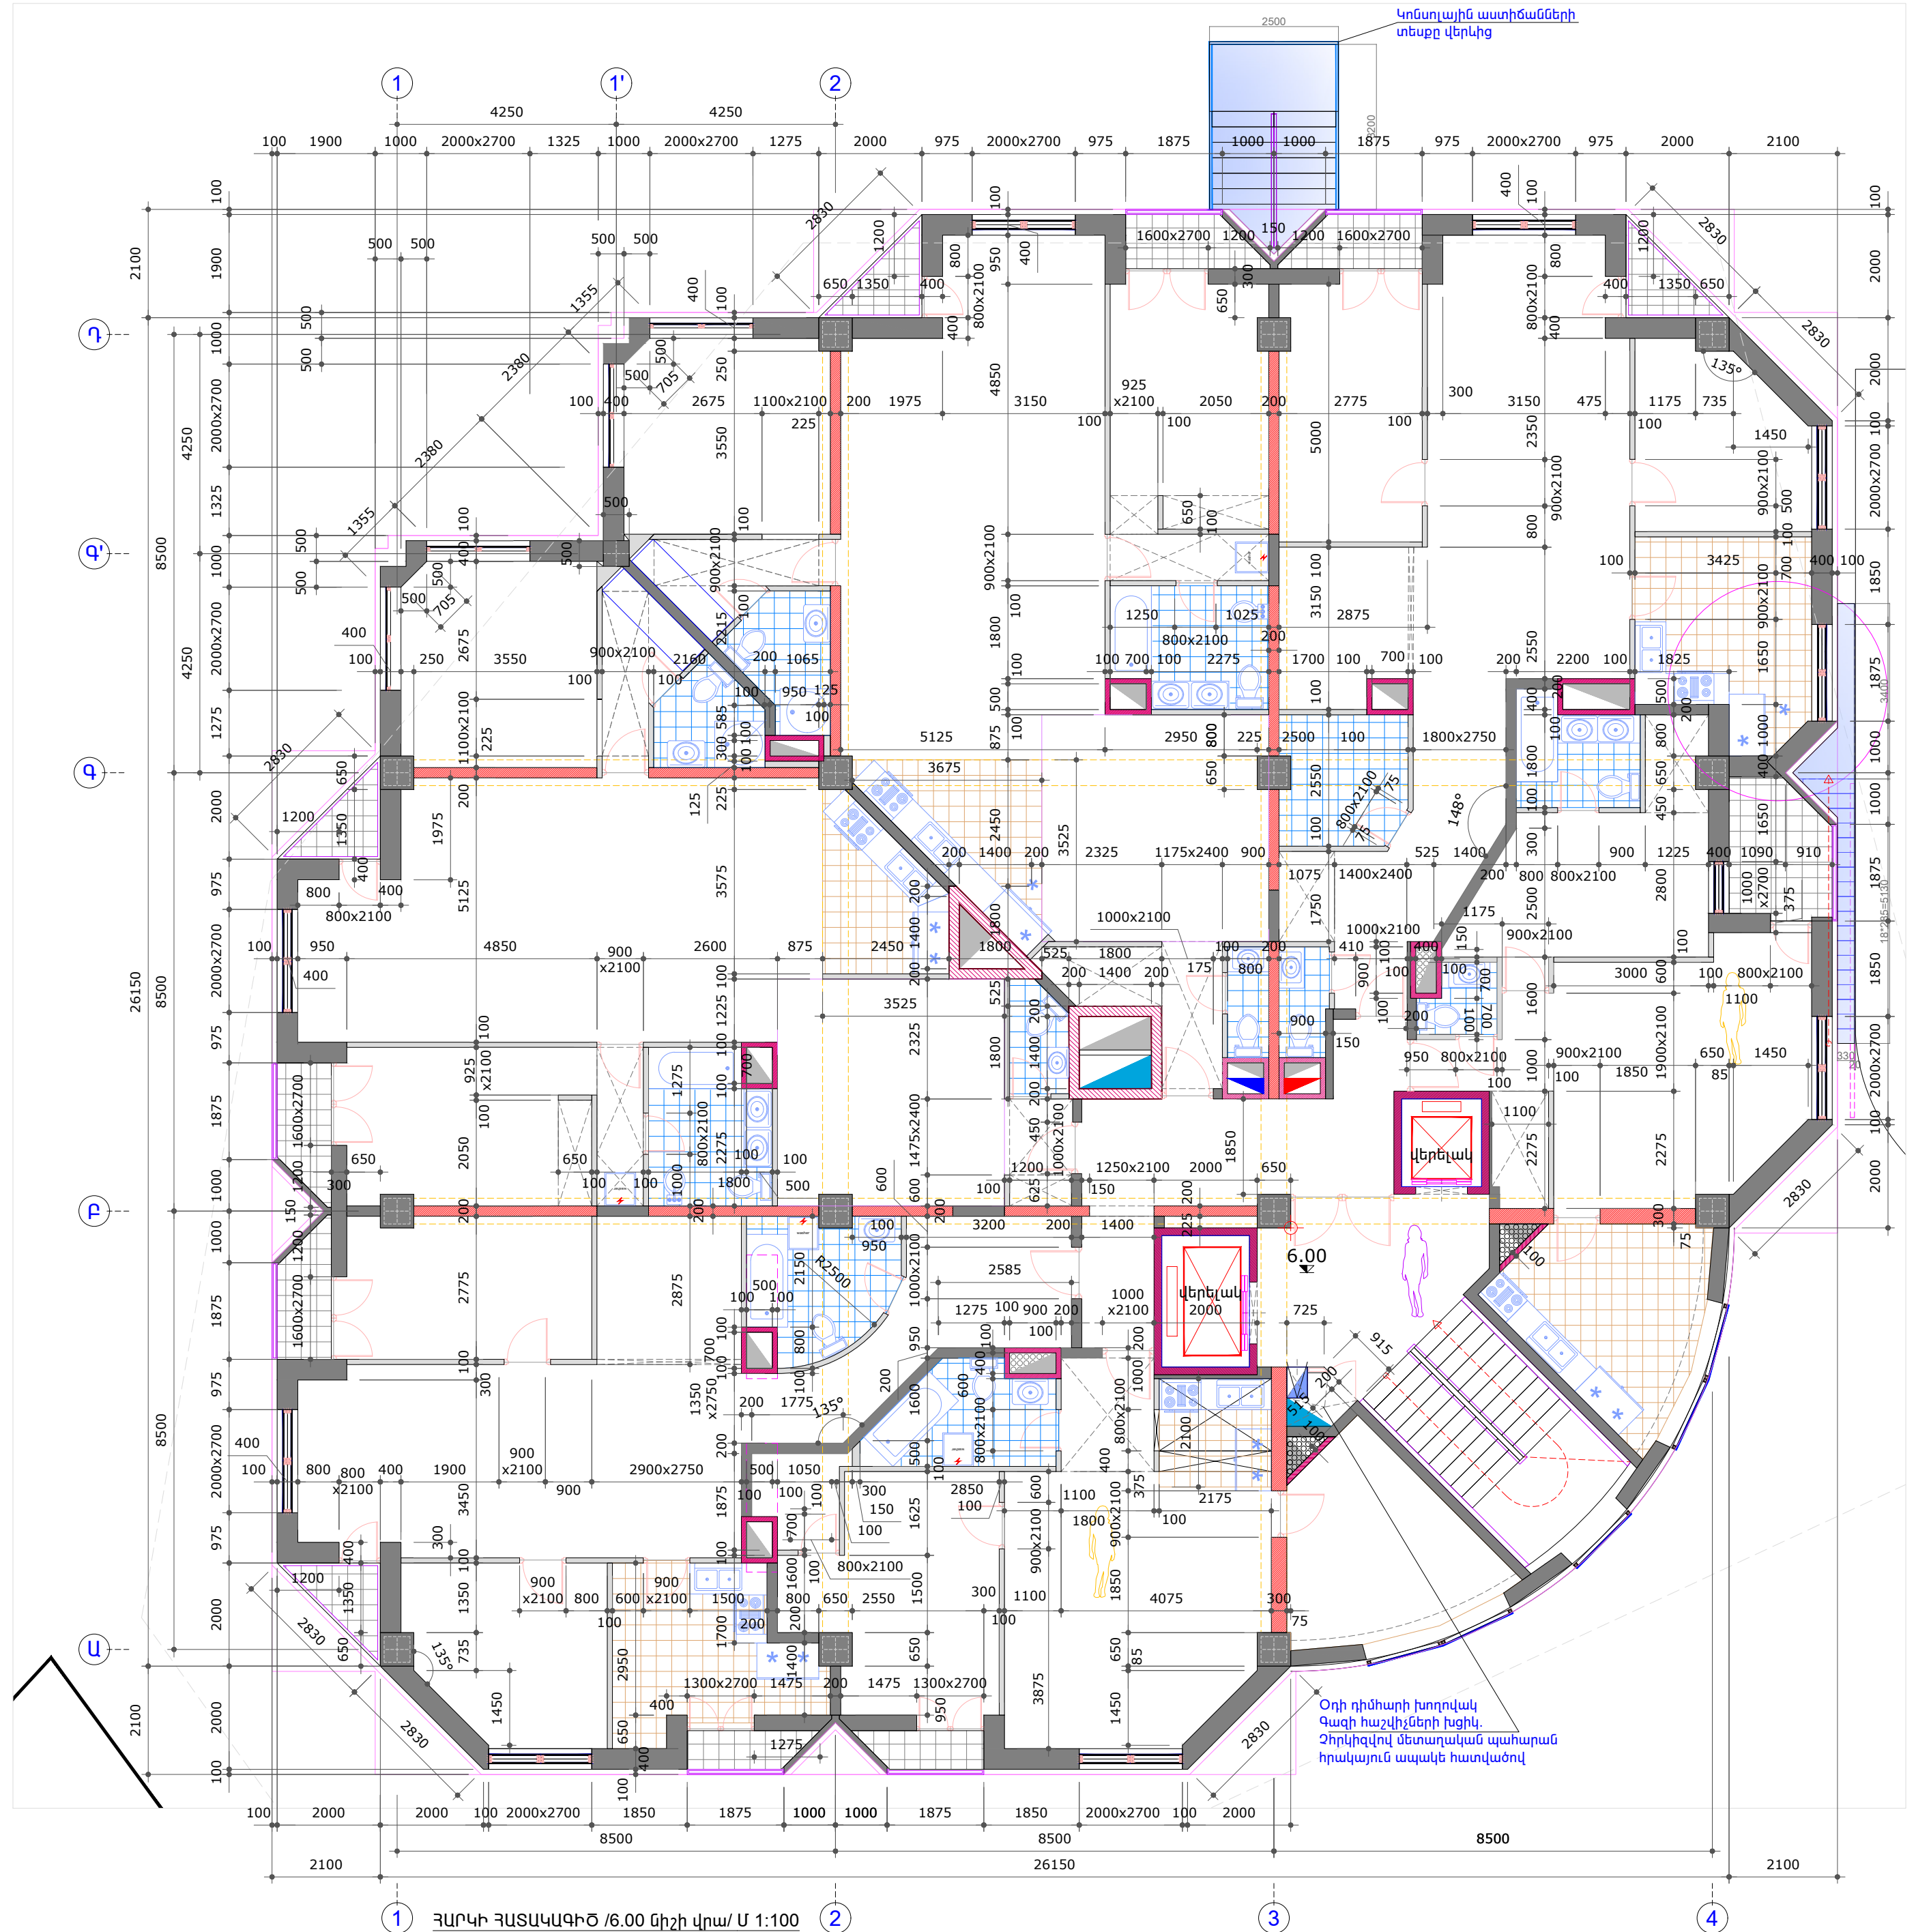


ՀԱՐԿԻ ՀԱՏԱԿԱԳԻԾ /6.00 միջի վրա/ Մ 1:100
(3-րդ /1-ին բնակելի/ հարկ)


ՔԱՐԶՐԱՅՐԱ ԲՆԱԿԵԼԻ ՇԵՆՔԻ ՆԱԽԱԳԻԾ			Պատվեր՝ ԱՊՍ - ԲՀԲԸ - 202		
Չարենցի փողոց 70/8 հասցեով			Պատվիրատու՝ «ԿՆՆԵՆՐԱ ԲՆԱԿ» ՓԲԸ		
ՆԳԹ	Ա.Մանասյան	Գնորդի ղեկավար (ՓՈՓՈՒՍՈՒԹՅՈՒՆՆԵՐ-Տ)	Փուլ	Թերթ	Թերթեր
Երևան	Ա.Ստեփանյան	<i>[Signature]</i>	ԱՆ-ՆՓ5	6 - 7	19
ՀԱՏԱԿԱԳԻԾԵՐ 6.00 միջի վրա. Համեմատ. կախագրություն Մ 1:200 Հարդարում-կահավորում Մ 1:200 Հատակագիծ Մ 1:100			«ԱՐԿԱԴ ԿՐԵՏԻՍ» ՍՊԸ Պետ. Լիցենզիա 11376 01.11.2019		

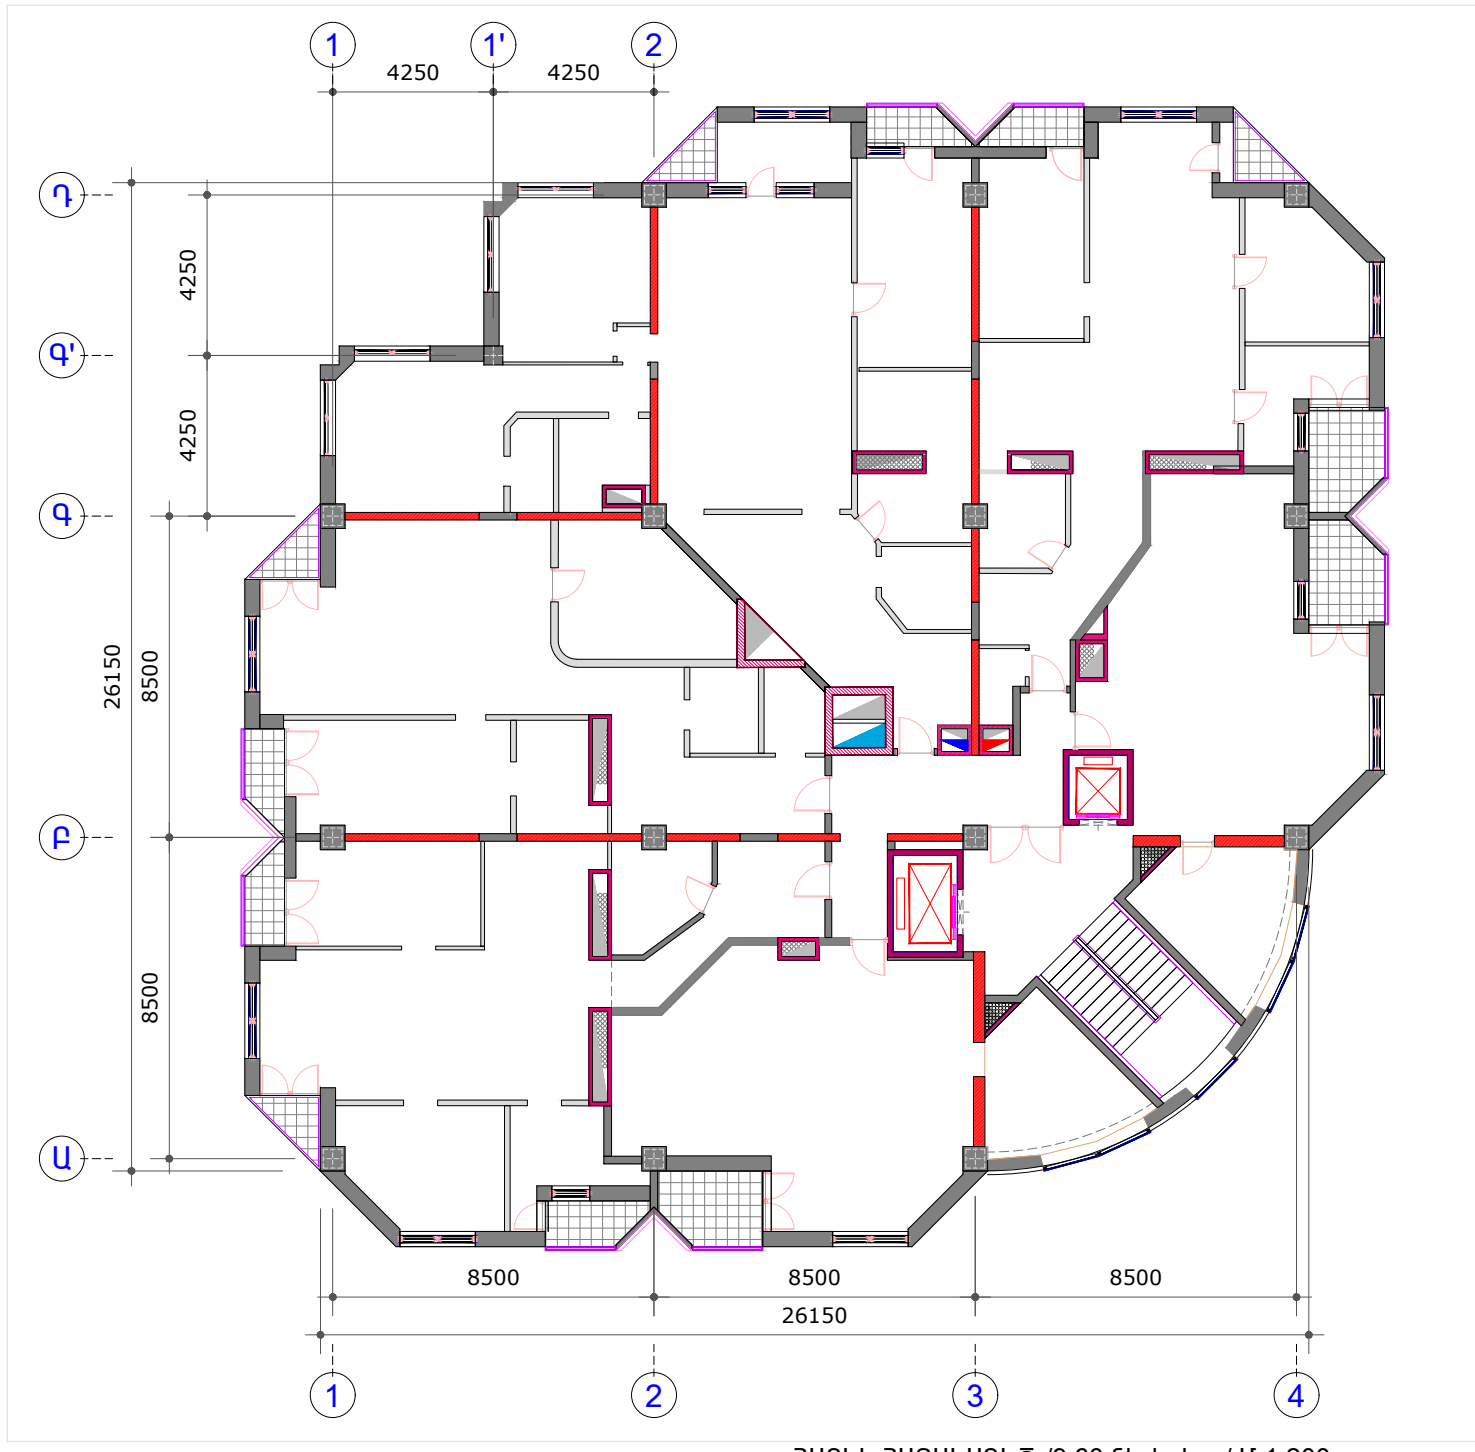

ՀԱՐԿԻ ՀԱՏԱԿԱԳԻԾ /9.60 միջի վրա/ Մ 1:200
ՀԱՆԵՄԱԿՈՒՅՈՒՄԸ ԶՓԱՆՈՒԹՅՈՒՆ

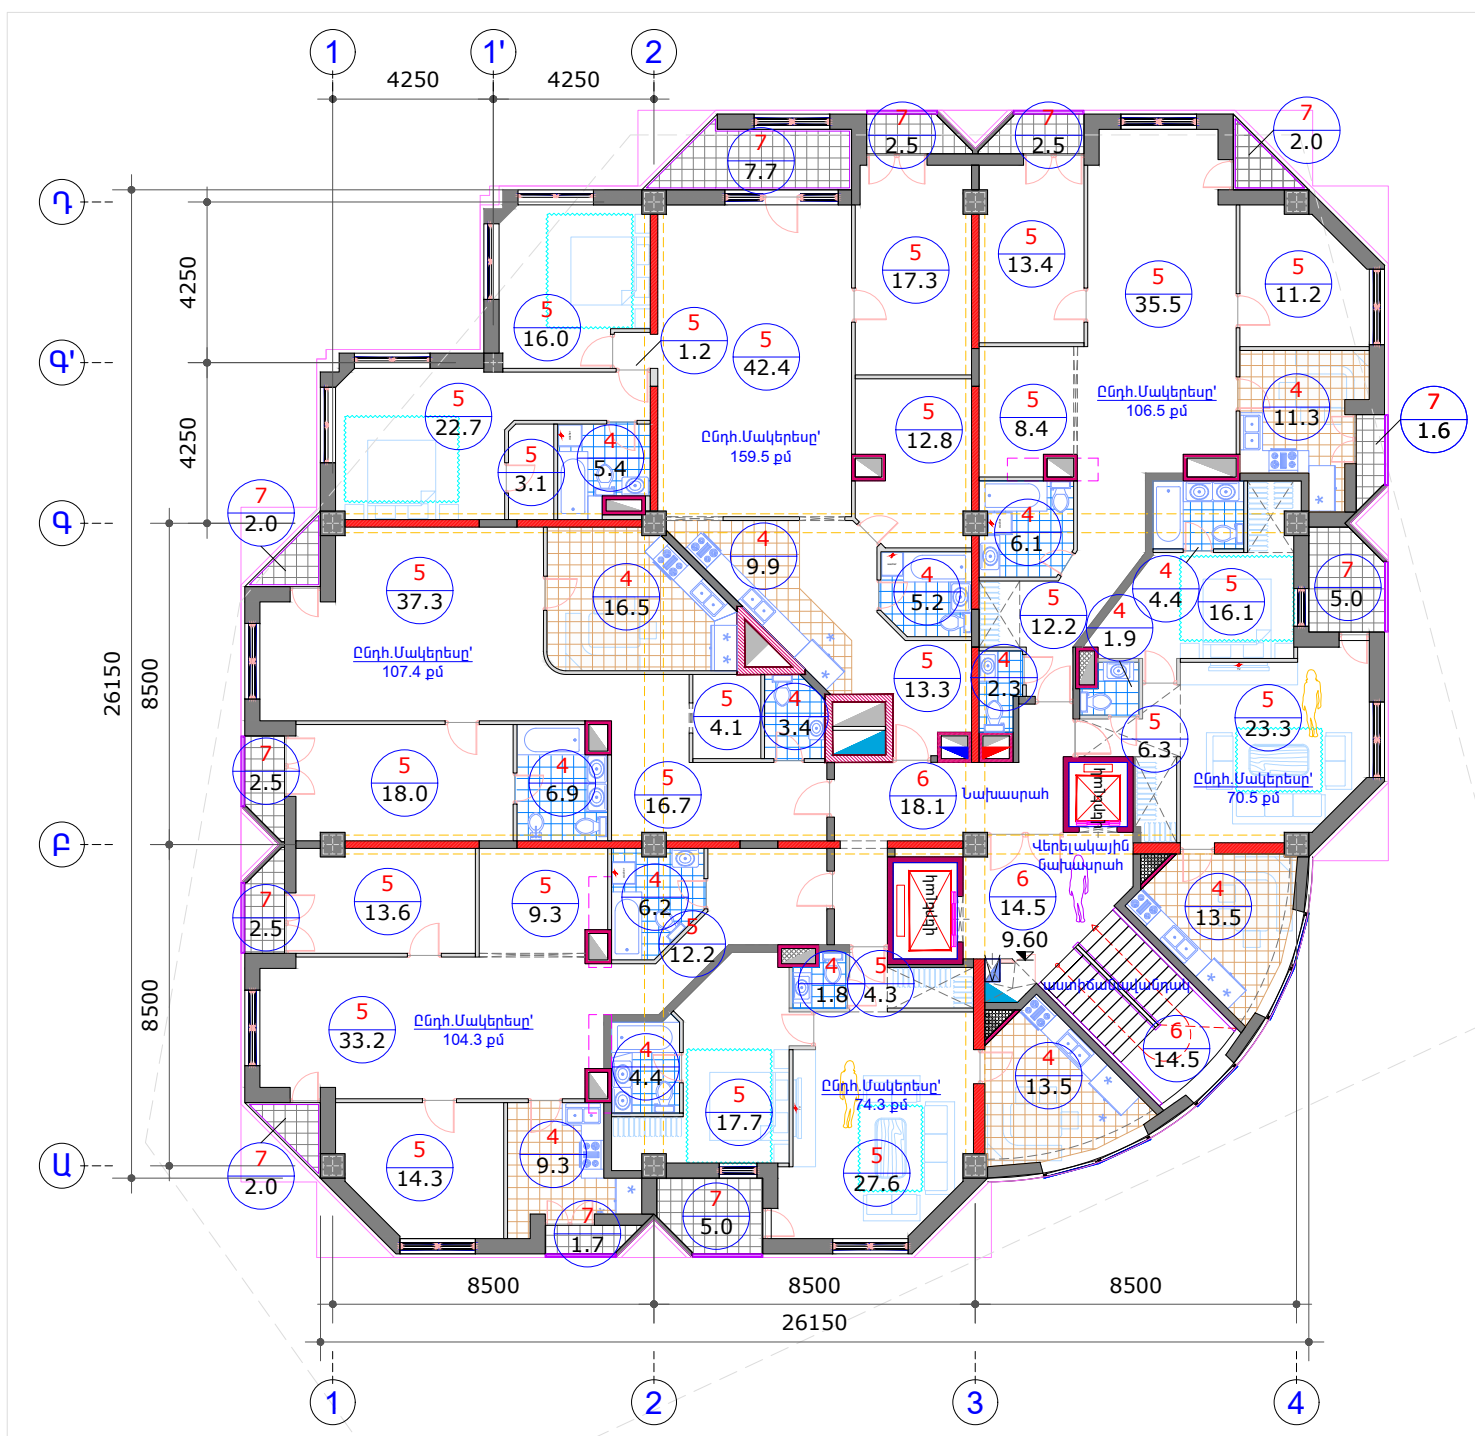


ՀԱՐԿԻ ՀԱՏԱԿԱԳԻԾ /9.60 միջի վրա/ Մ 1:200
Կահավորում - Ներքին հարդարում

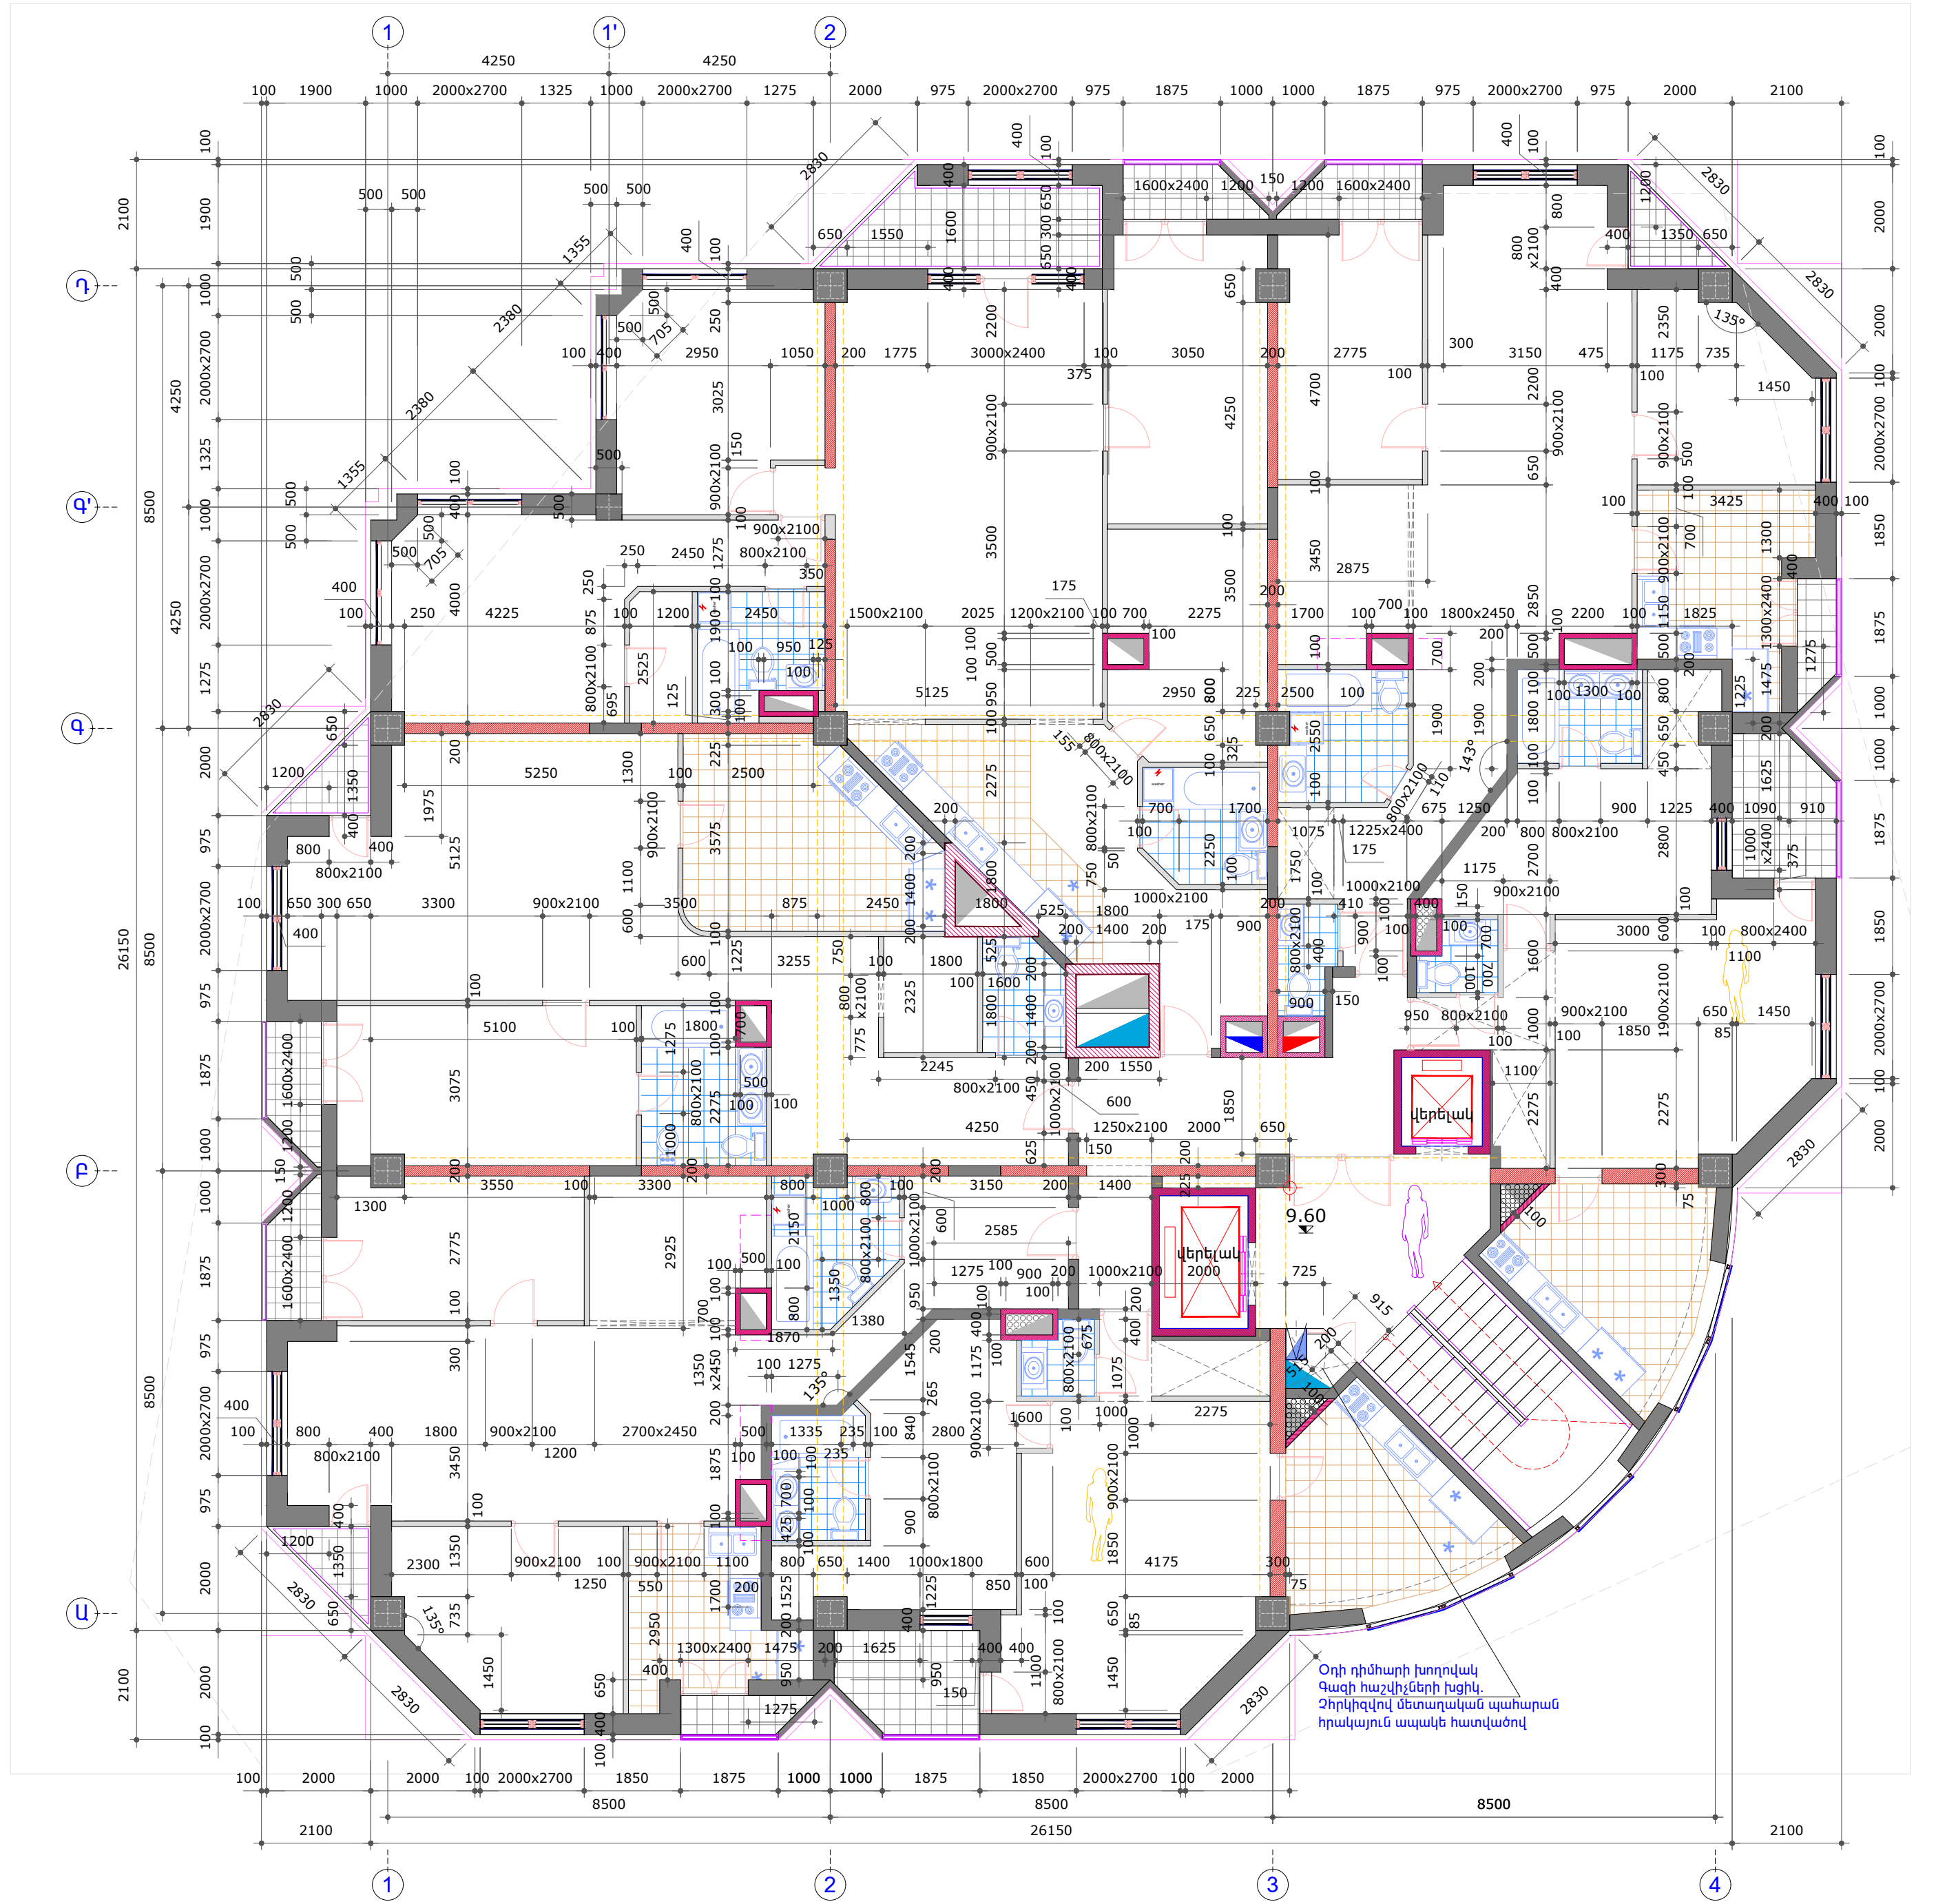


ՀԱՐԿԻ ՀԱՏԱԿԱԳԻԾ /9.60 միջի վրա/ Մ 1:100
(4-րդ /2-րդ բնակելի/ հարկ)

ԲԱՐՁՐԱԳՐԻ ԲՆԱԿԵԼԻ ՇԵՆՔԻ ՆԱԽԱԳԻԾ			Չարենցի փողոց 70/8 հասցեով		
ՆԳԾ	Ա.Մանասյան	Գևորգյան	ԳՐԱՐԱՐՈՒՄԵՏԱԿԱՆ ՄԱՍ (ՓՈԹՈՒՆՈՒԹՅՈՒՆՆԵՐ-Տ)	Փուլ	Թերթ
ԵՊՈՒՐՏԱՐԱՐԱԿԱՆ	Ա.Ստեփանյան		ՀԱՏԱԿԱԳԻԾԻՐ 9.60 միջի վրա:	ԱՆ-ՆՓ5	6 - 8
			Համեմատ. կահագործում Մ 1:200	Թերթ	19
			Հարդարում-կահավորում Մ 1:200	ԿՐԿՐԱԿԱՆ ԿՐԵՏՏԻՎ ՄՈԸ	
			Հատակագիծ Մ 1:100	Պետ. Լիցենզիա 11376	


Պատվեր՝ ԱՊՍ - ԲՀԲԸ - 202
Պատվիրատու՝ «ԿՐԿՐԱԿԱՆ ԿՐԵՏՏԻՎ ՄՈԸ» ՓԲԸ
Կրեյտիվ՝ arcade
© 2019

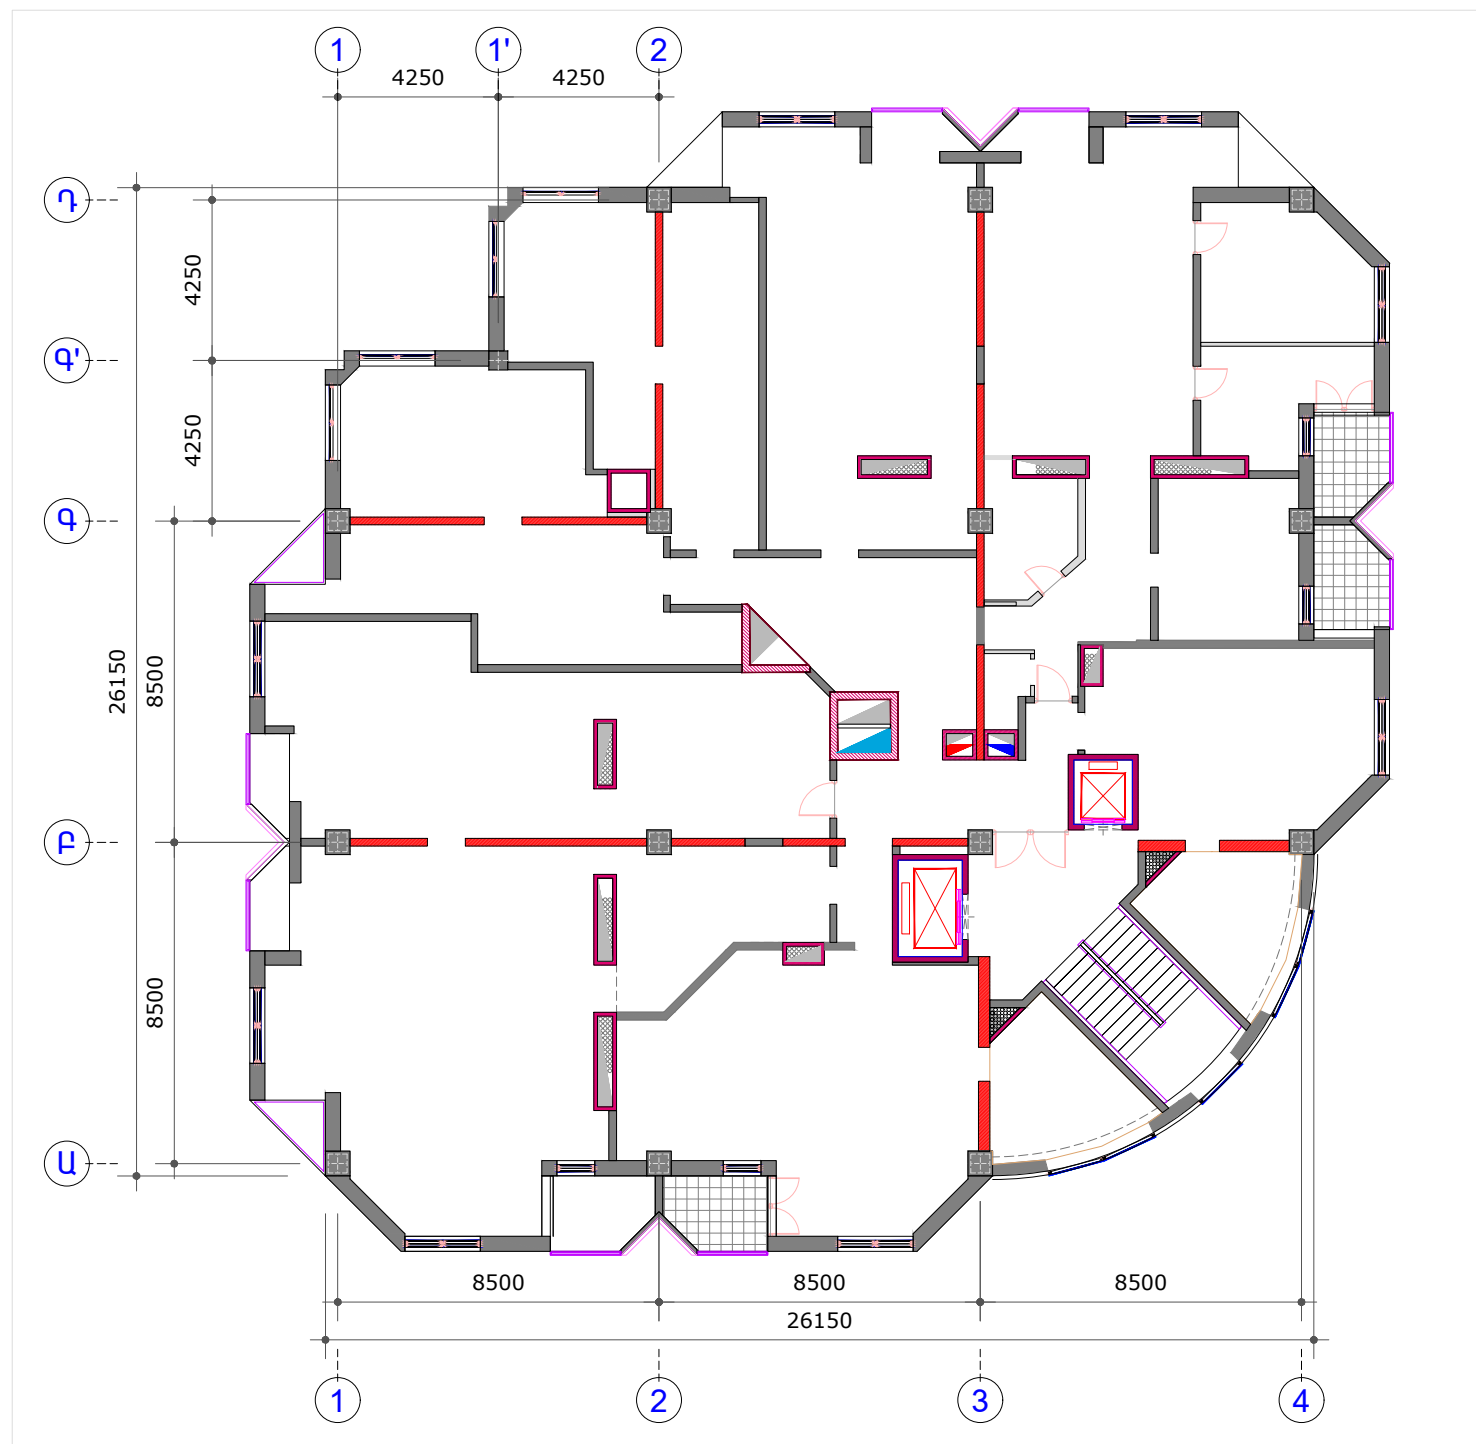

ՀԱՐԿԻ ՀԱՏԱԿԱԳԻԾ /12.90 միջի վրա/ Մ 1:200
ՀԱՆԵՆՏՐՈՒԹՅԱՆ ԶՈՓԱՎՈՒԹՅՈՒՆ

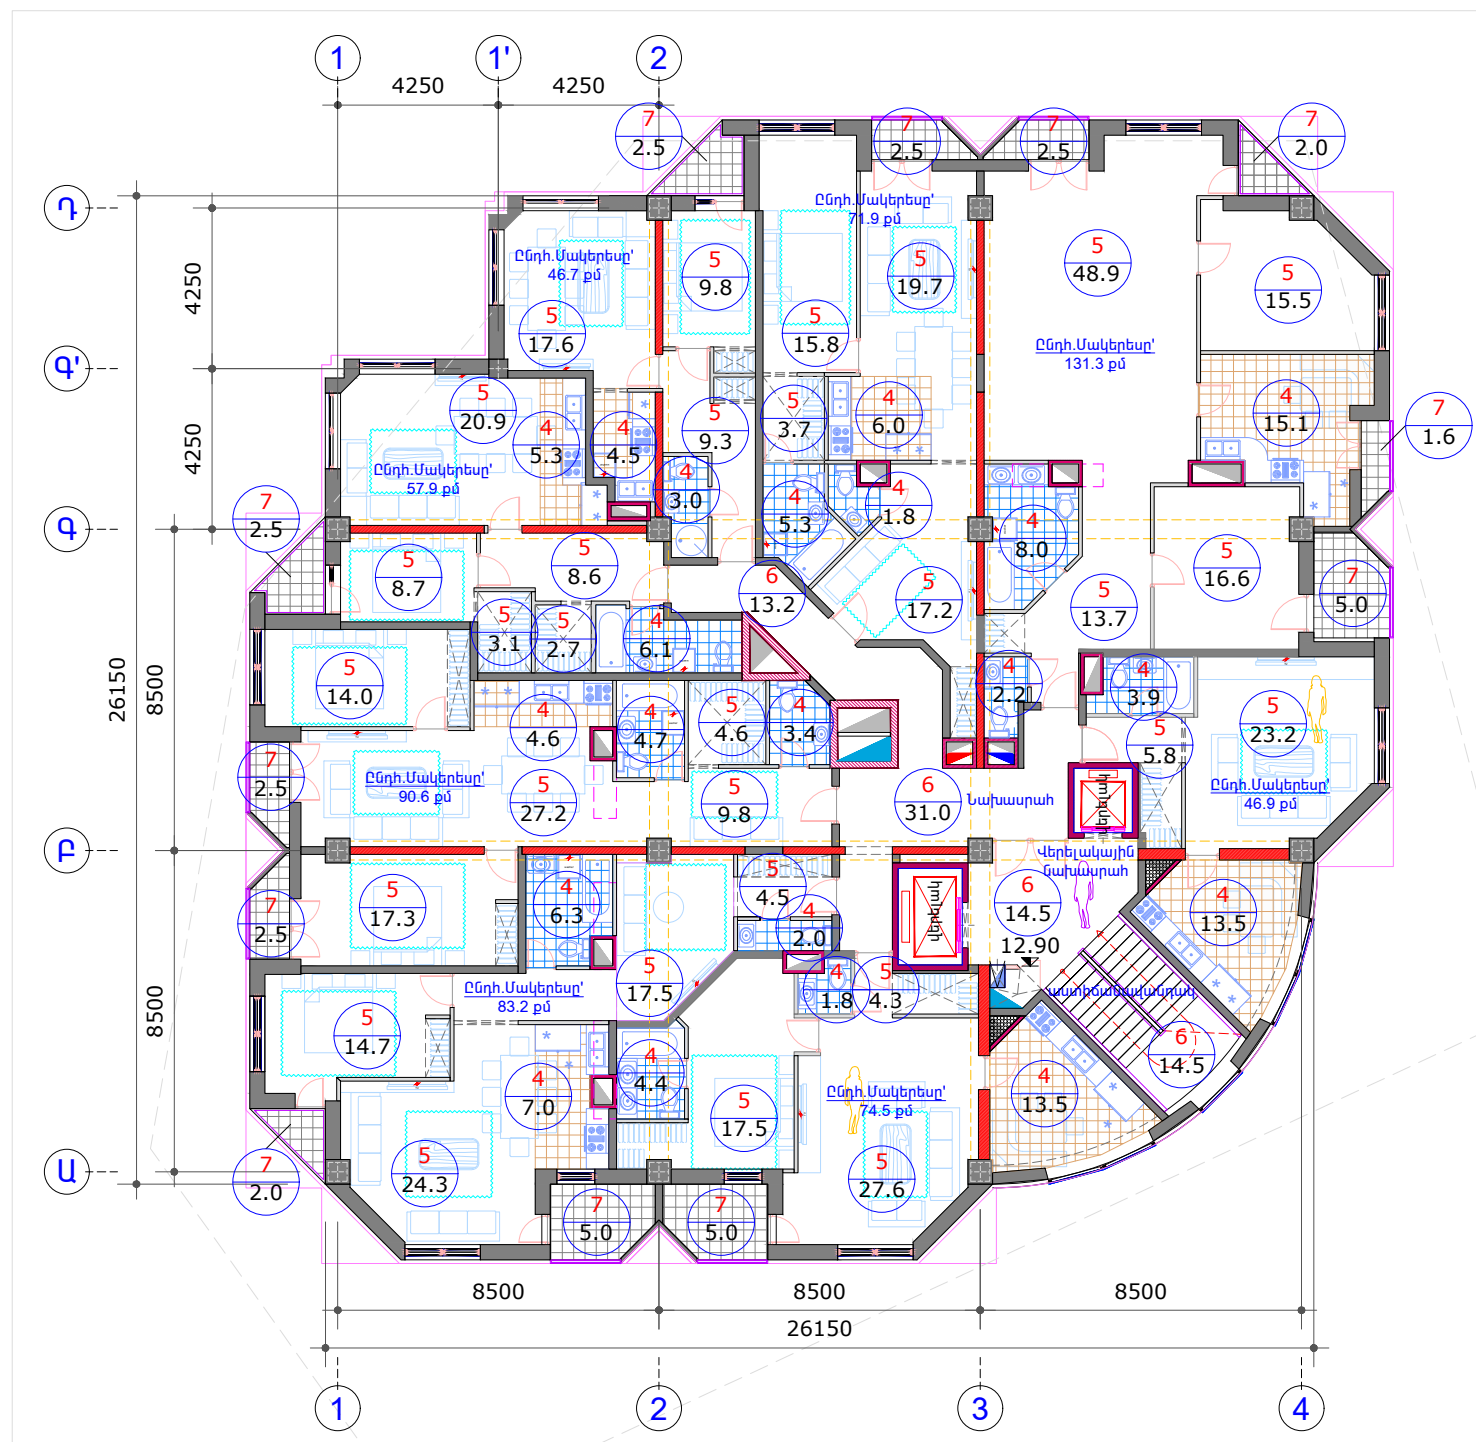

ՀԱՐԿԻ ՀԱՏԱԿԱԳԻԾ /12.90 միջի վրա/ Մ 1:200
Կահավորում - Ներքին հարդարում

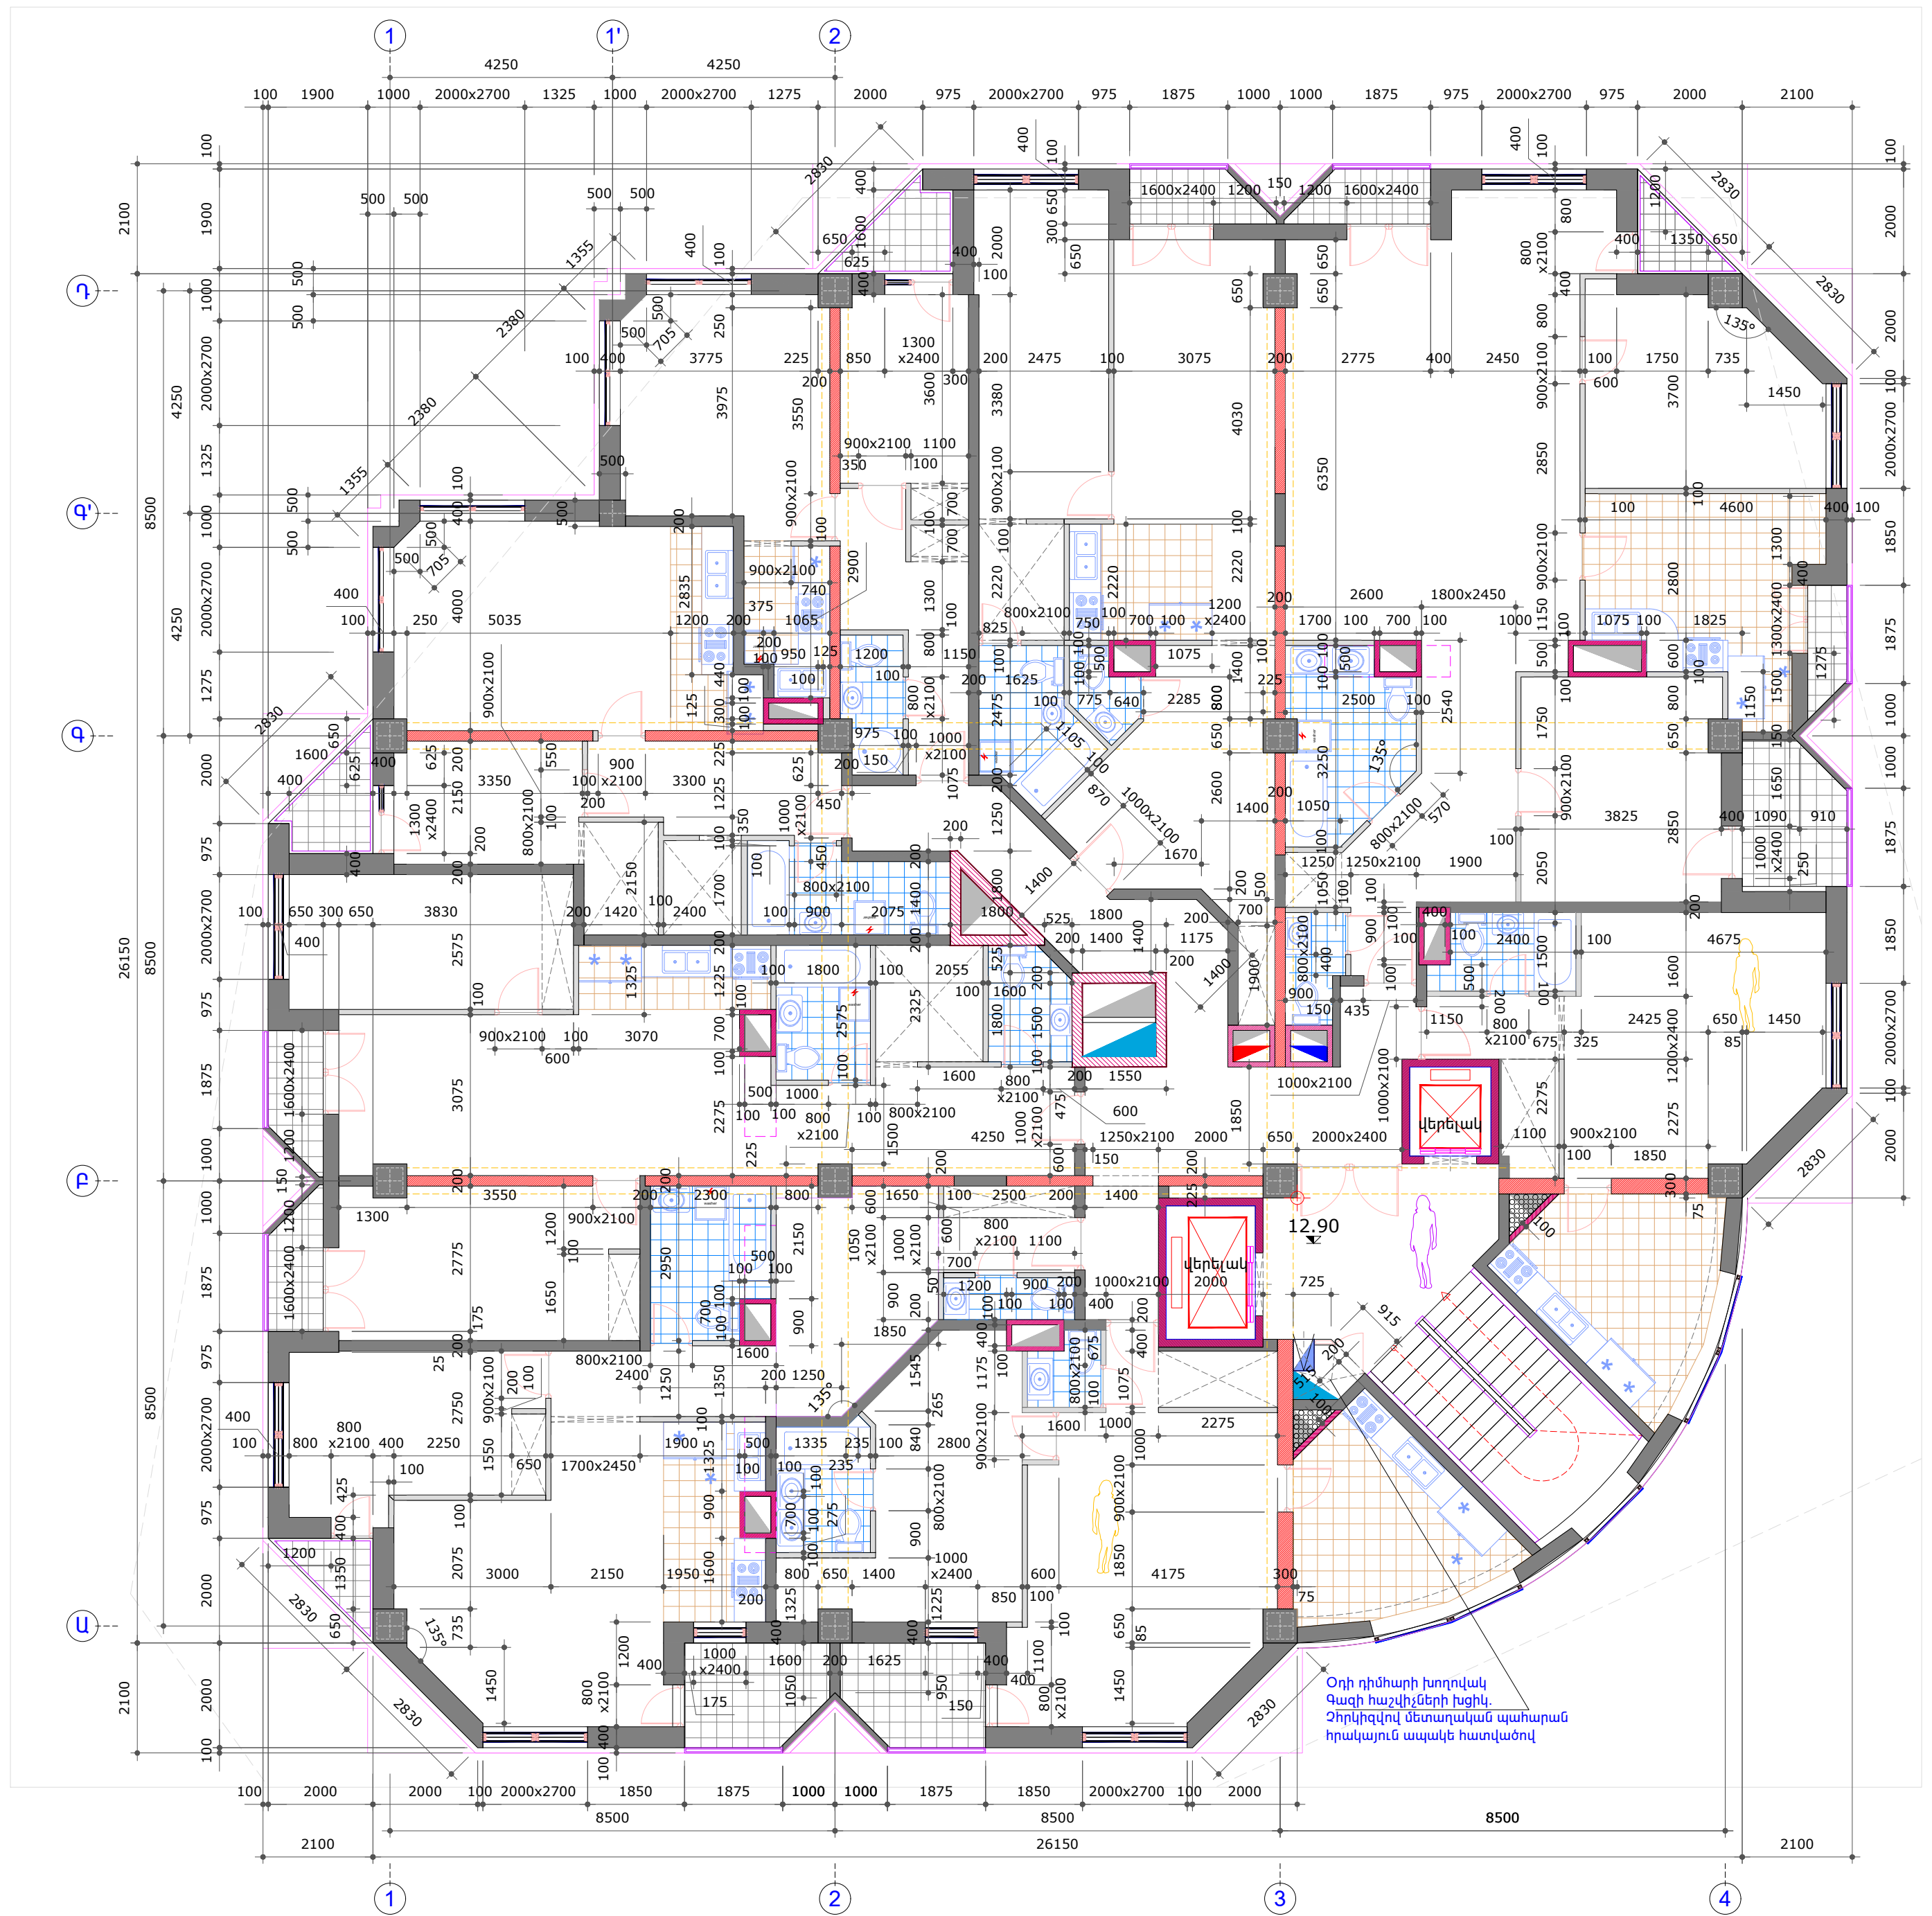

ՀԱՐԿԻ ՀԱՏԱԿԱԳԻԾ /12.90 միջի վրա/ Մ 1:100
(5-րդ /3-րդ բնակելի/ հարկ)
Տարբերակ 2

ԲԱՐՁՐԱԳՐԱԿ ԲՆԱԿԵԼԻ ՇԵՆՔԻ ՆԱԽԱԳԻԾ			
Զարեցի փողոց 70/8 հասցով			
ՆԳԾ	Ա.Մանայան	Գնորդ	Պատվեր՝ ԱՊՍ - ԲՀԲԸ - 202
Ծարտարագիտ	Ա.Ստեփանյան	Վարչ	Պատվերատու՝ «ԿՆՍՏԱՆՍ ԲՆԱԿ» ՓԲԸ
		Գնորդի ղեկավար	Փուլ
			ՍՆ-ՆՓ5
			Թերթ
			6 - 9
			19
		ԳՆՈՐԴ	ԹԵՐՔԵՐ
		ՀԱՏԱԿԱԳԻԾ 12.90 միջի վրա	«ԱՐԿԱԴ» ԿՐԵՏՏԻՎ
		Համեմատ. չափագրություն Մ 1:200	ԿՐԵՏՏԻՎ
		Հարդարում-Կահավորում Մ 1:200	Պետ. Լիցենզիա 11376
		Հատակագիծ Մ 1:100	07.11.2019